




1階平面図兼配置図 縮尺1/200

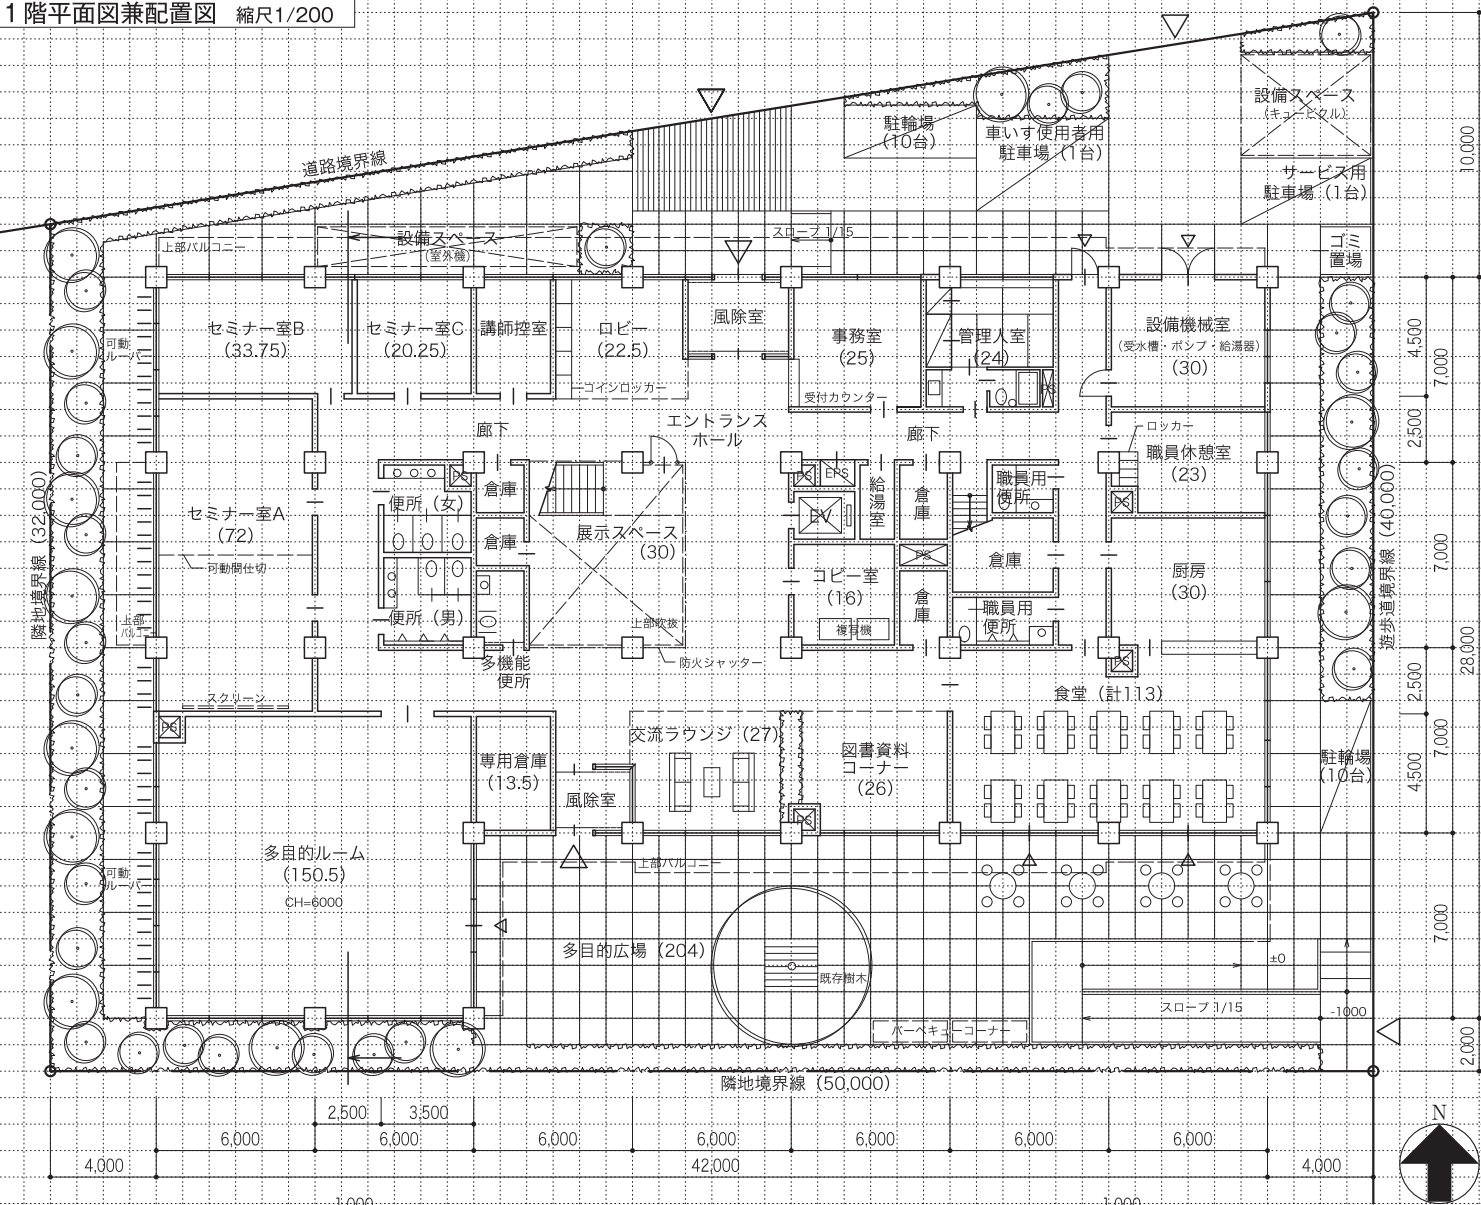


2階平面図 縮尺1/200

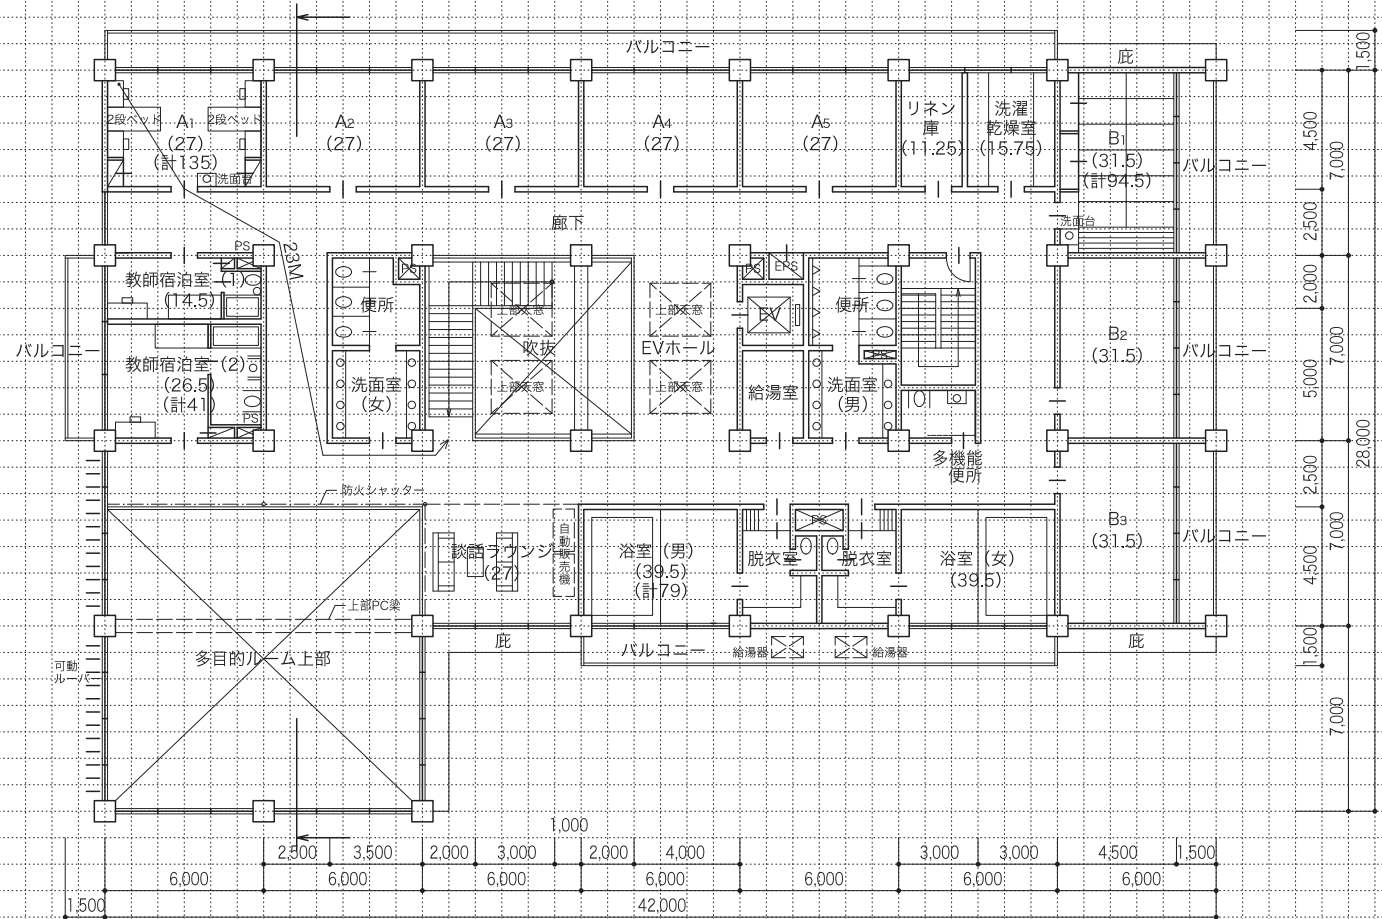

2階梁伏図 縮尺1/200 (2階からの見下げ図とする。)

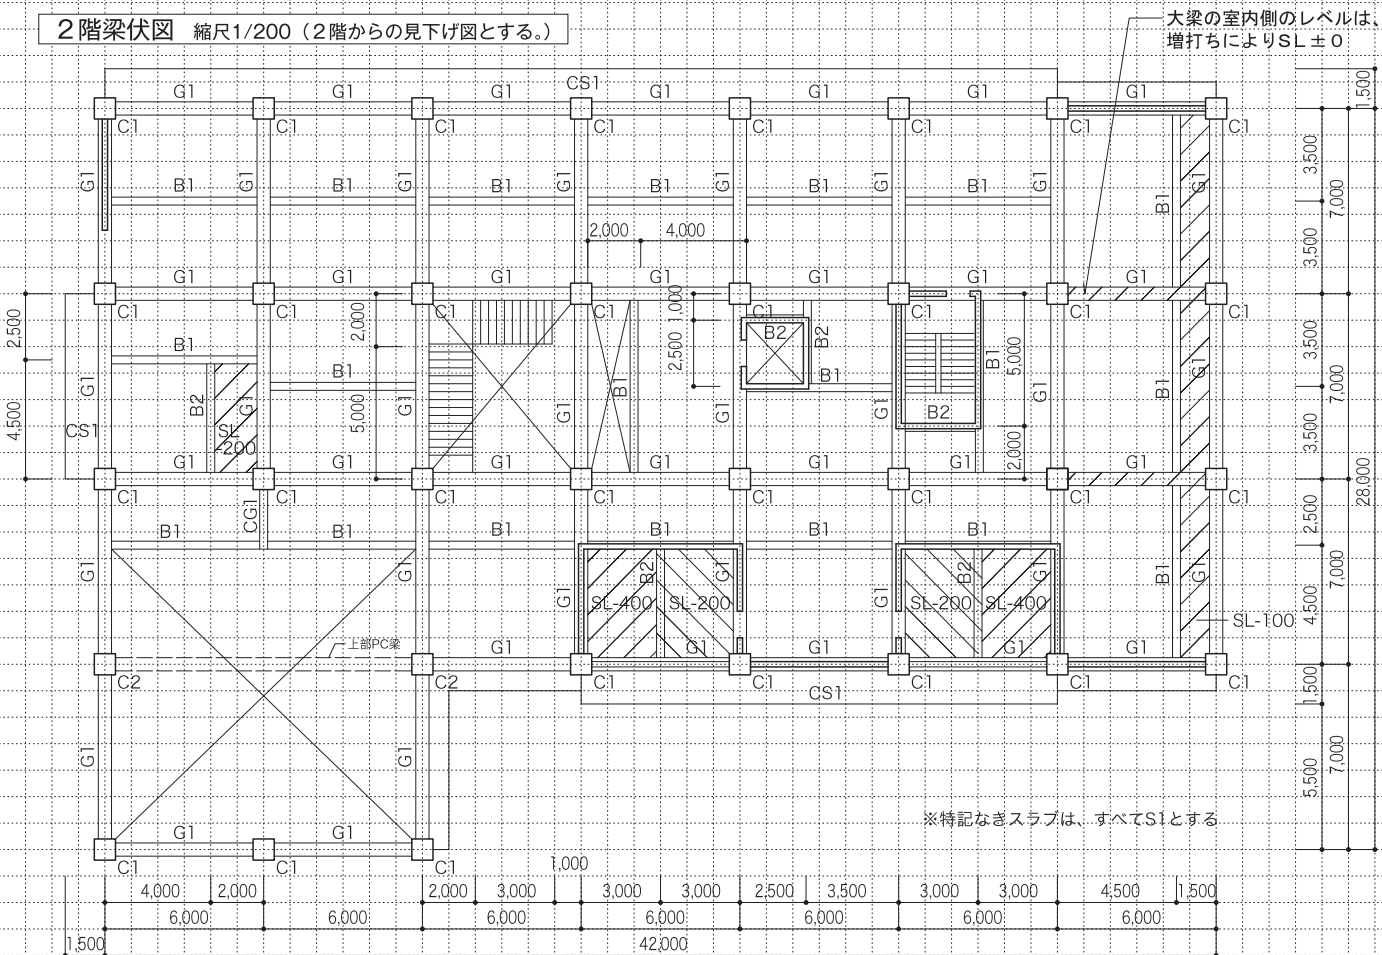

断面図 縮尺1/200

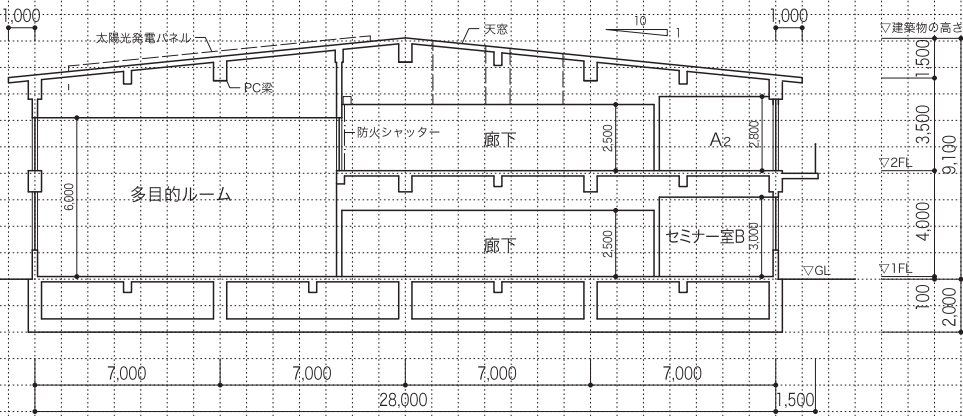

構造要素の凡例 (必要により、空欄に記入し、図示すること。)

名称	記号

構造部材表 (2階梁伏図に符号を明示する。主要な部材が複数となる場合は空欄に追加記入すること。)

符号	部材	断面寸法 (mm)	符号	部材	断面寸法 (mm)
C1	柱①	800x800	C2	柱②	800x800
G1	大梁①	450x700	CG1	片持ち梁	450x600
B1	小梁①	300x600	B2	小梁②	250x500
S1	スラブ①	t=200	CS1	片持ちスラブ	t=200

面積表 (算定式は、算出過程がわかるものとする。算出結果は、小数点以下第1位までとし、第2位以下は切り捨てる。)

建築物の床面積		合計
1階	2階	
(算定式) 42.0 x 21.0 + (12.0 x 7.0)	(算定式) 42.0 x 21.0 - (12.0 x 4.5) - (3.0 x 2.0) - (6.0 x 5.0) - (1.5 x 21.0)	
小計 966.00 m ²	小計 760.50 m ²	1,726.50 m ²