




2階平面図 縮尺1/200

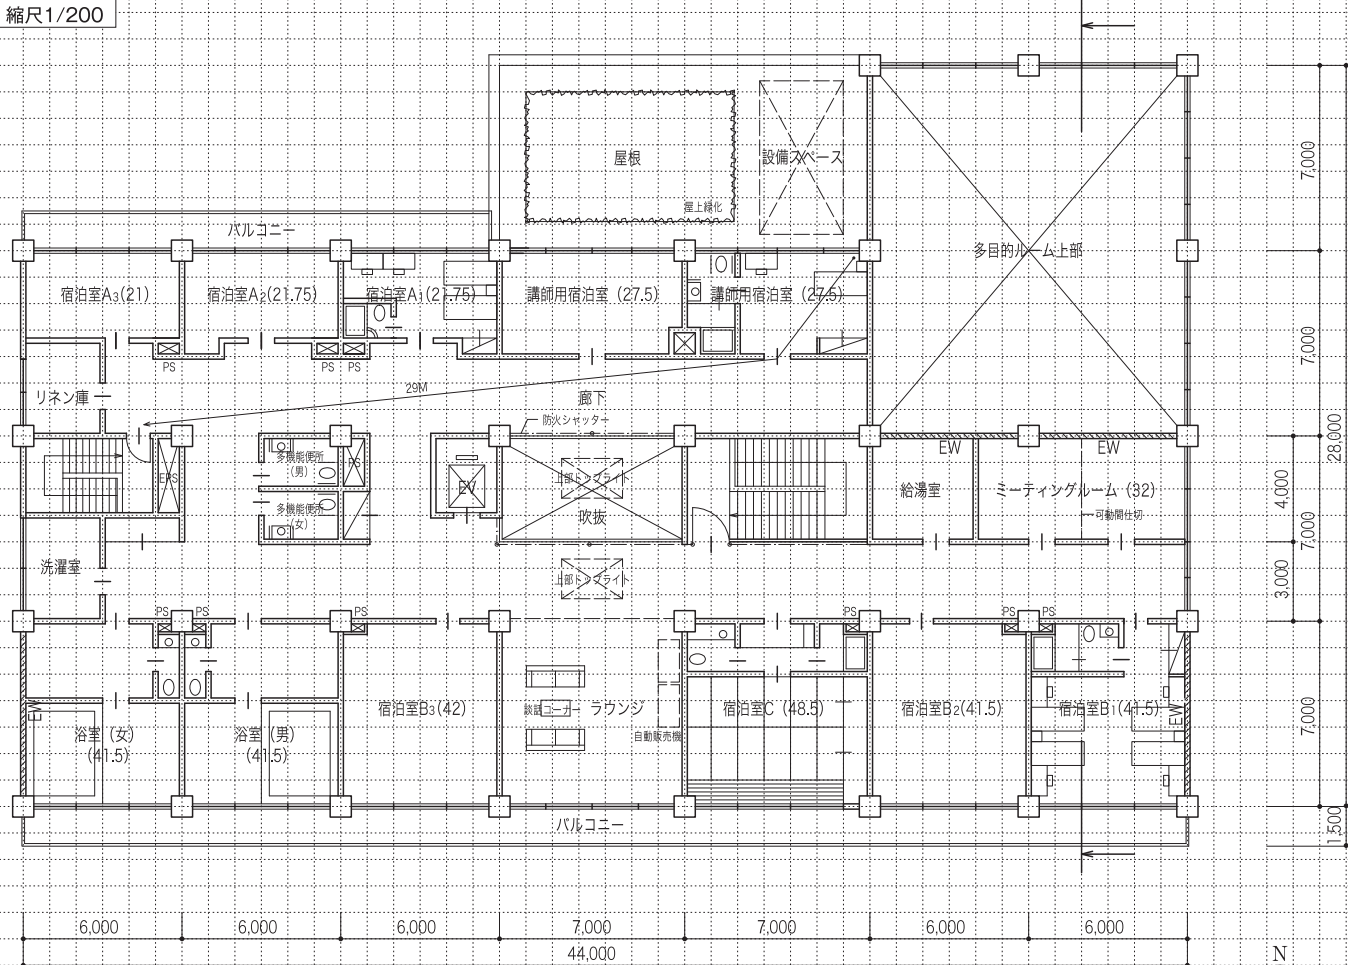


2階梁伏図 縮尺1/200 (2階からの見下げ図とする。)

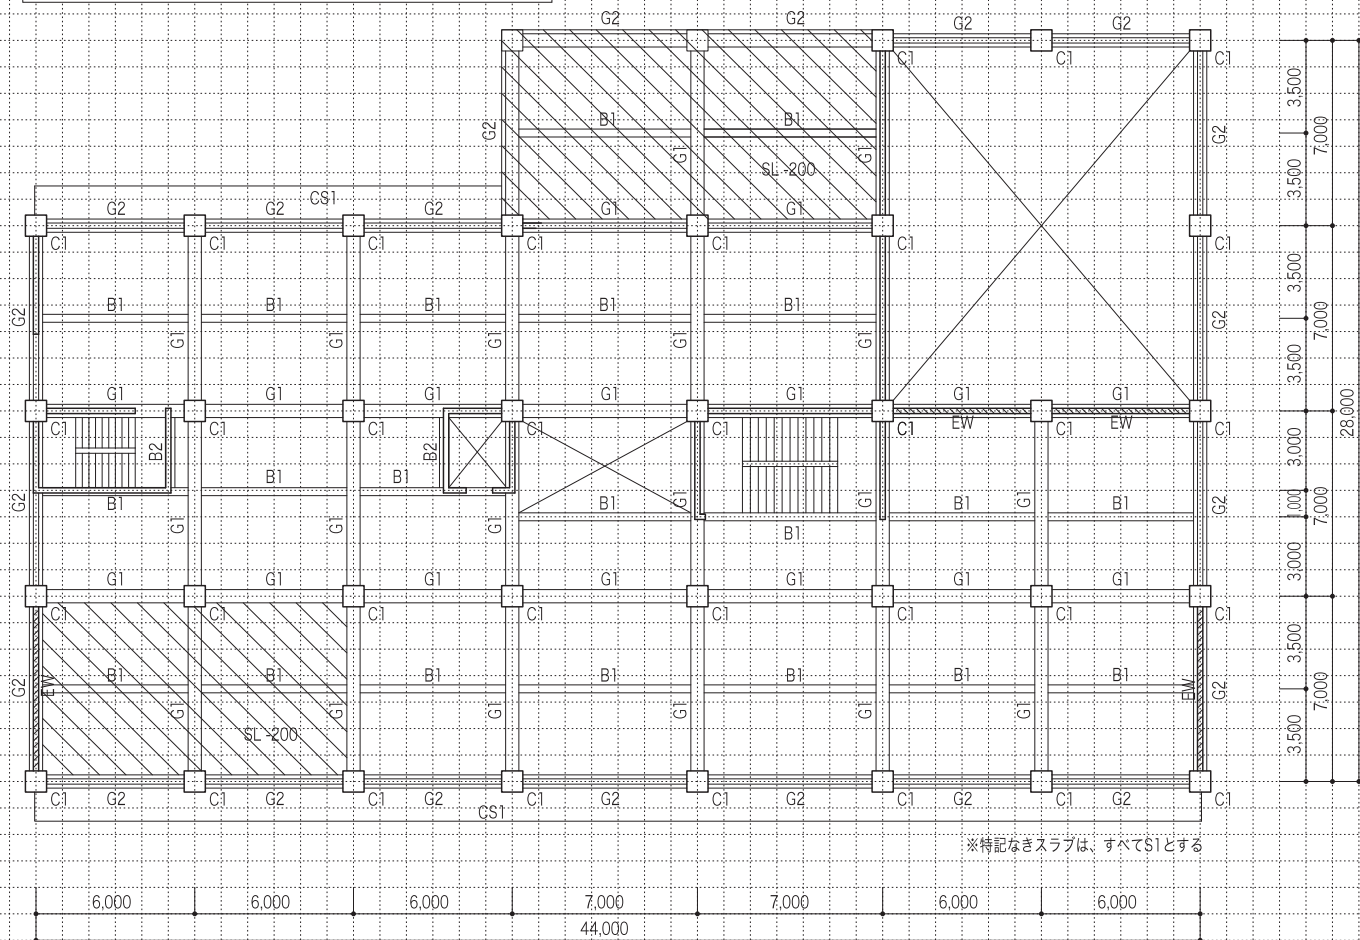

1階平面図兼配置図 縮尺1/200

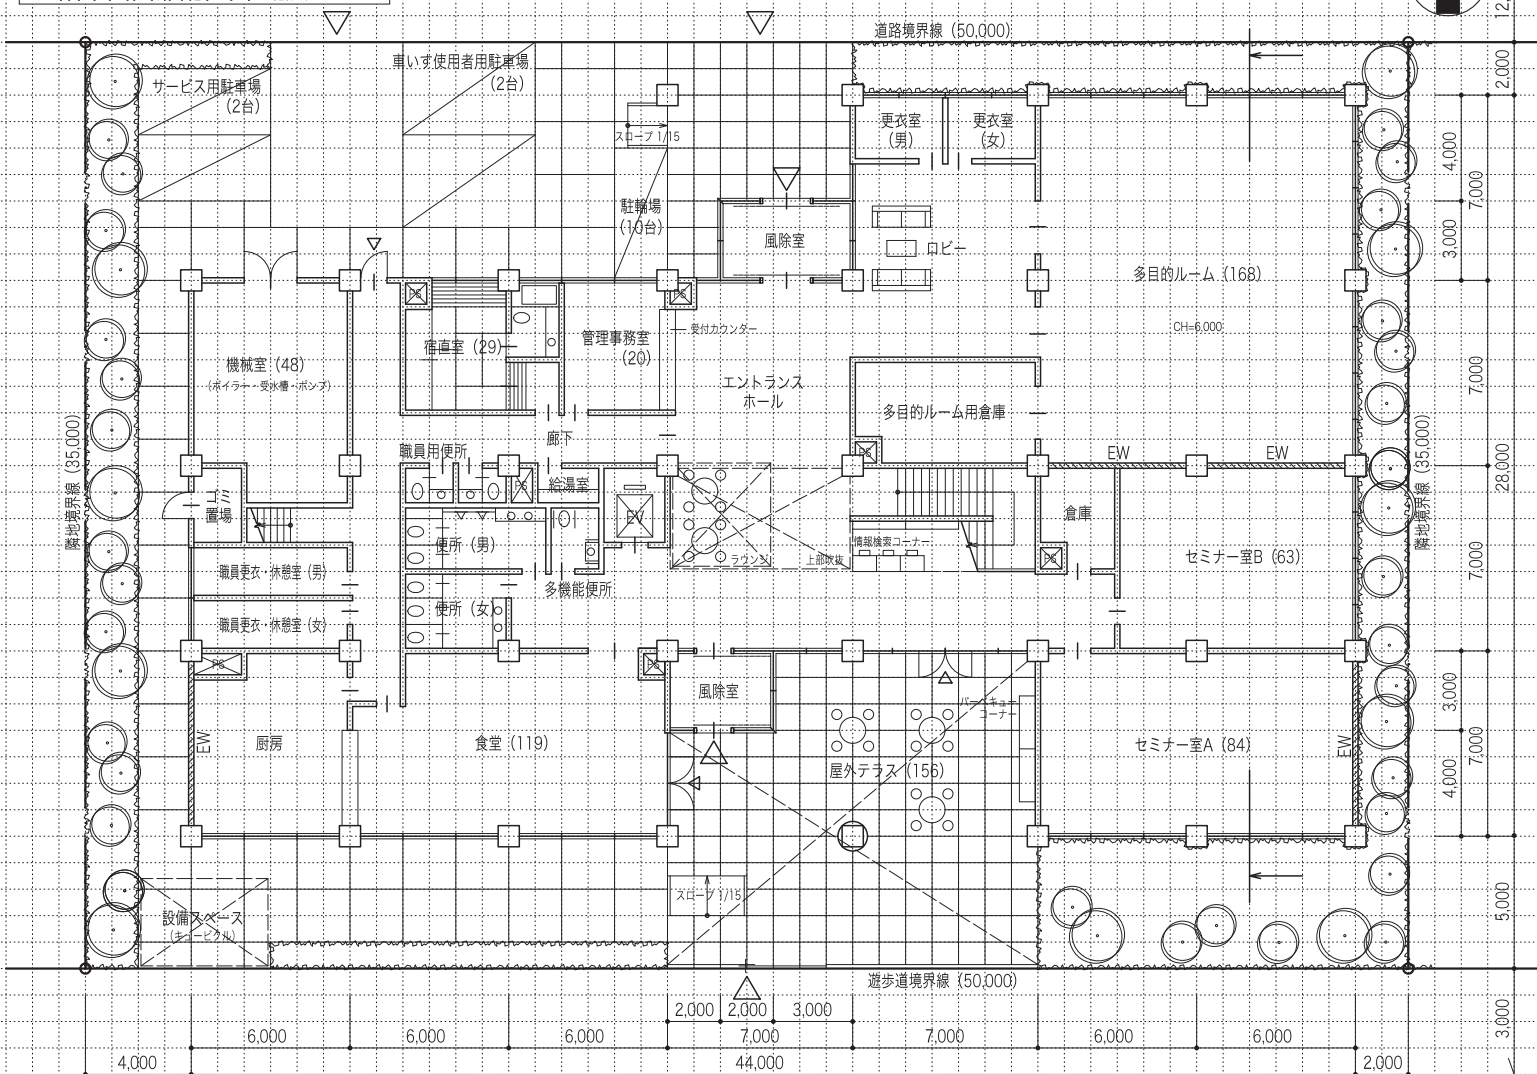

断面図 縮尺1/200

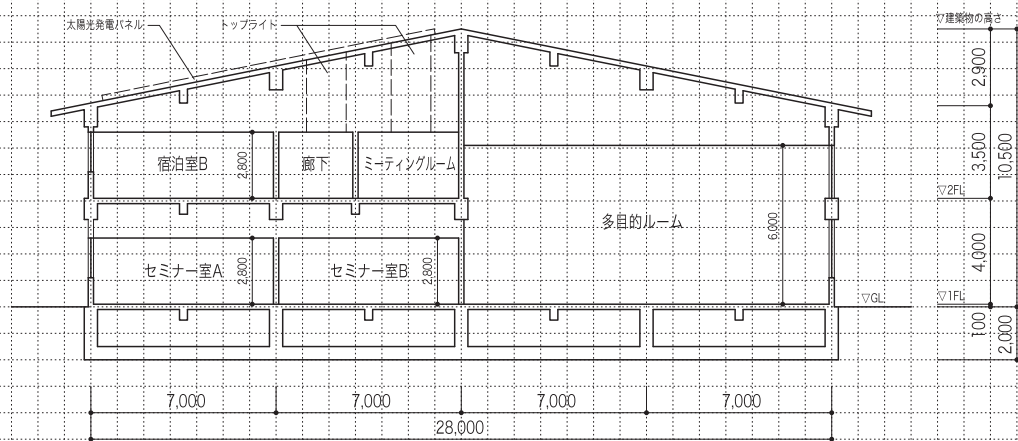

凡例 (凡例にないものを使用する場合は空欄に追加記入すること。)

名称	記号
耐力壁	EW

構造部材表 (2階梁伏図に符号を明示する。主要な部材が複数となる場合は空欄に追加記入すること。)

符号	部材	断面寸法 (mm)	符号	部材	断面寸法 (mm)
C1	柱①	800x800			
G1	大梁①	500x700	G2	大梁②	500x800
B1	小梁①	300x600	B2	小梁②	250x500
S1	スラブ①	t=200	CS1	片持ちスラブ	t=250

面積表 (算定式は、算出過程がわかるものとする。算出結果は、小数点以下第1位までとし、第2位以下は切り捨てる。)

建築物の床面積		合計
1階	2階	
(算定式) 44.0 x 28.0 - (10.0 x 3.0) - (10.0 x 3.0) - (14.0 x 4.0) - (25.0 x 4.0) - (20.0 x 3.0)	(算定式) 44.0 x 21.0 - (12.0 x 7.0) - (7.0 x 4.0)	
小計	986.00 m ²	812.00 m ²
		1,798.00 m ²