




2階平面図 縮尺1/200

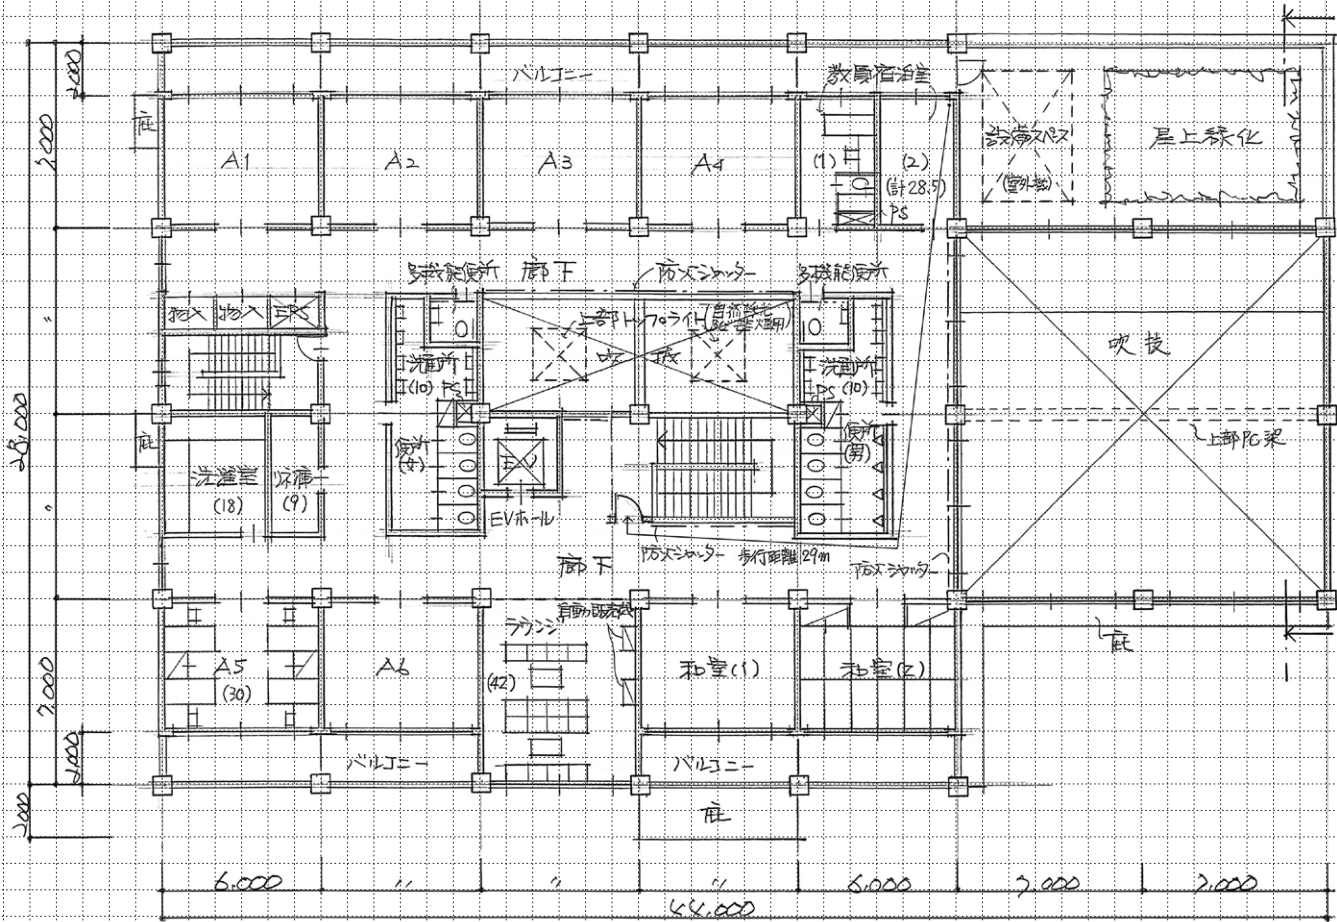


2階梁伏図 縮尺1/200 (2階からの見下げ図とする。)

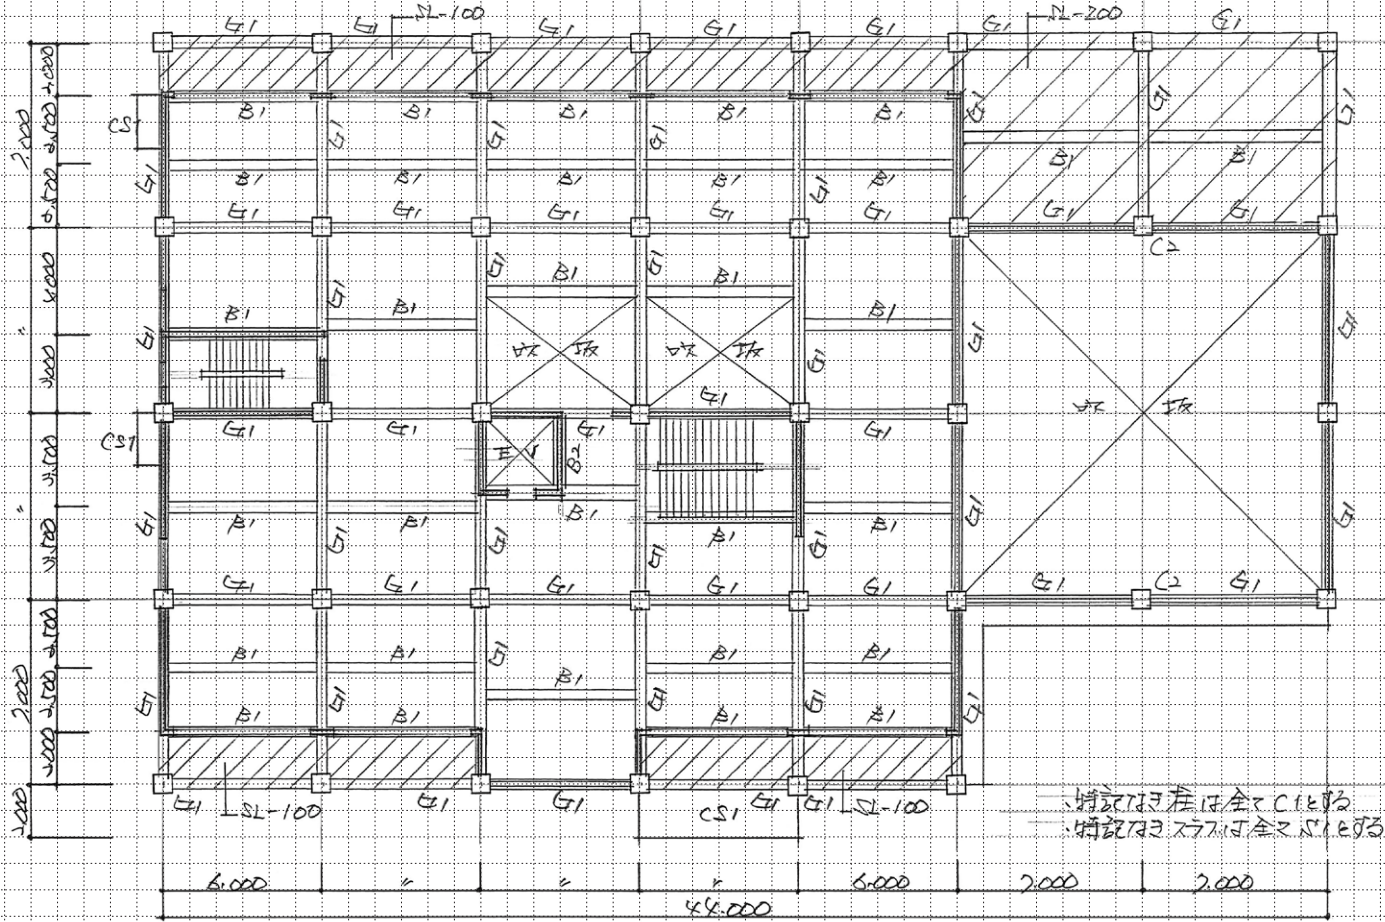

1階平面図兼配置図 縮尺1/200

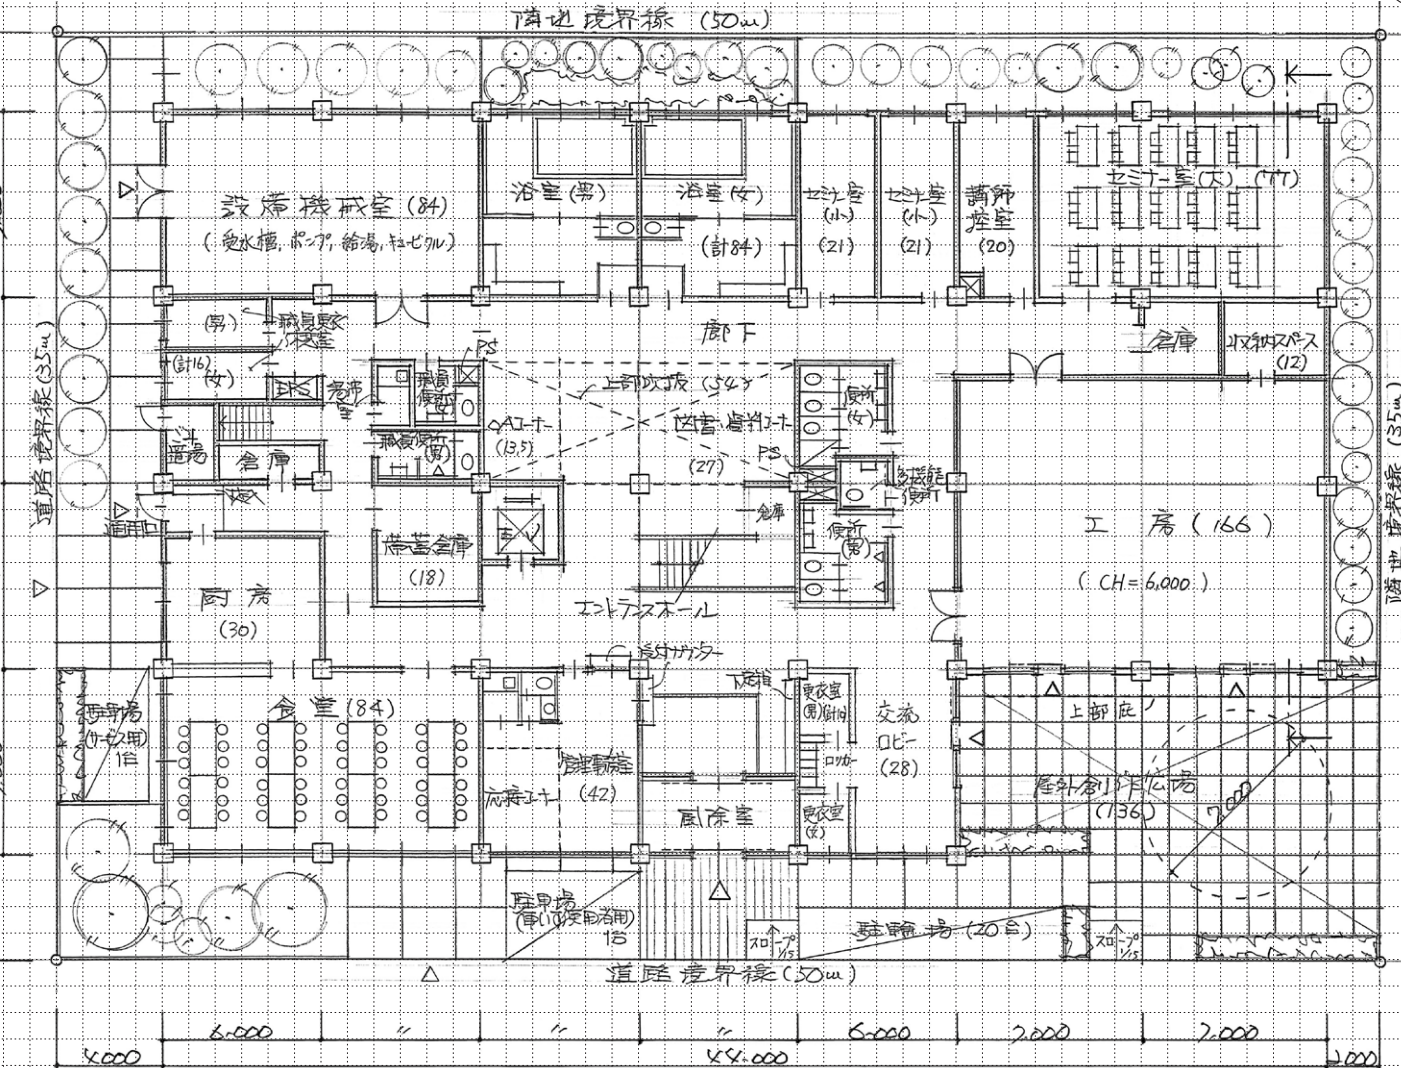

断面図 縮尺1/200

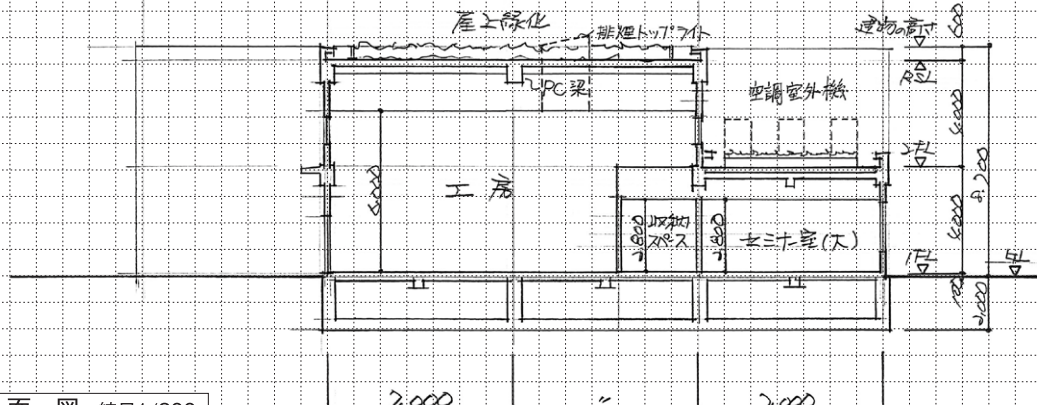

構造要素の凡例 (必要により、空欄に記入し、図示すること。)

名称	記号
柱	C
大梁	G
小梁	B
スラブ	S

構造部材表 (2階梁伏図に符号を明示する。主要な部材が複数となる場合は空欄に追加記入すること。)

符号	部材	断面寸法 (mm)	符号	部材	断面寸法 (mm)
C1	柱①	800×800			
G1	大梁①	450×700			
B1	小梁①	300×600	B2	小梁②	250×500
S1	スラブ①	E=200			

面積表 (算定式は、算出過程がわかるものとする。算出結果は、小数点以下第1位までとし、第2位以下は切り捨てる。)

建築物の床面積		合計
1階	2階	
(算定式) 48.0×28.0=14.0×7.0	(算定式) 30.0×28.0=30.0×7.0 -12.0×2.0=12.0×7.0 -12.0×4.5	
小計 1,134.0㎡	小計 678.0㎡	1,812.0㎡