
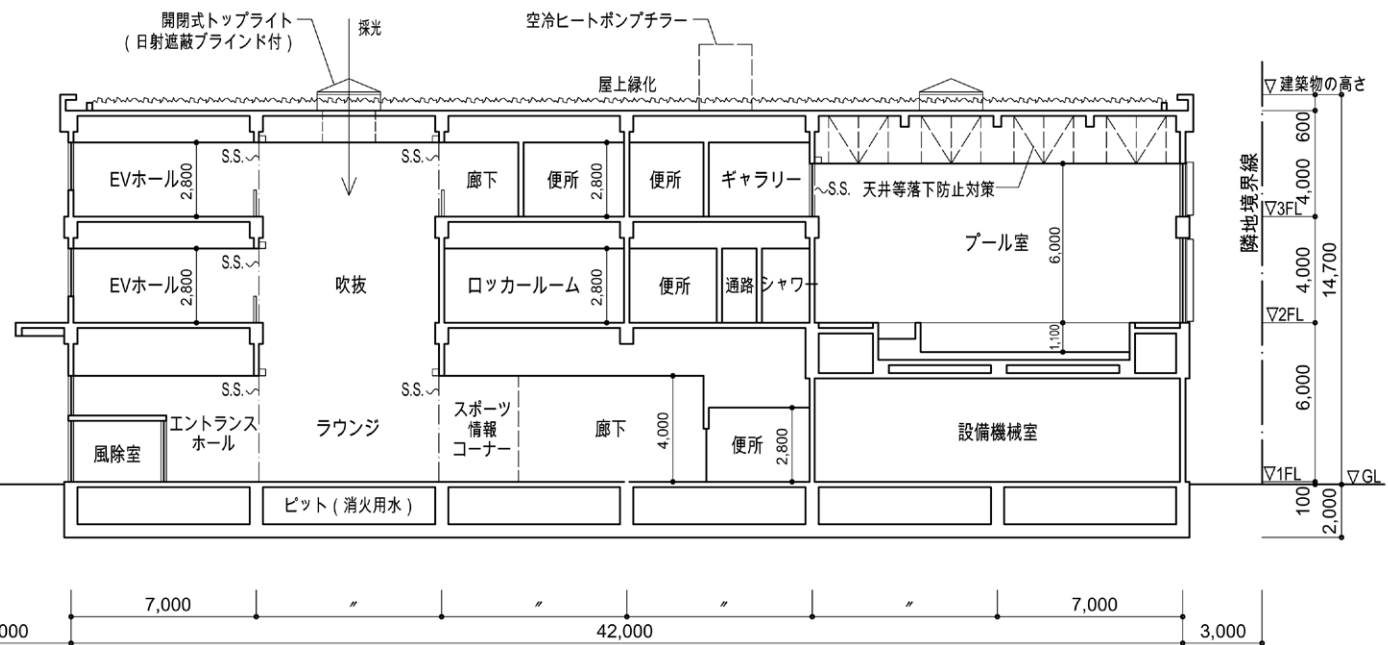


3階平面図 縮尺1/200

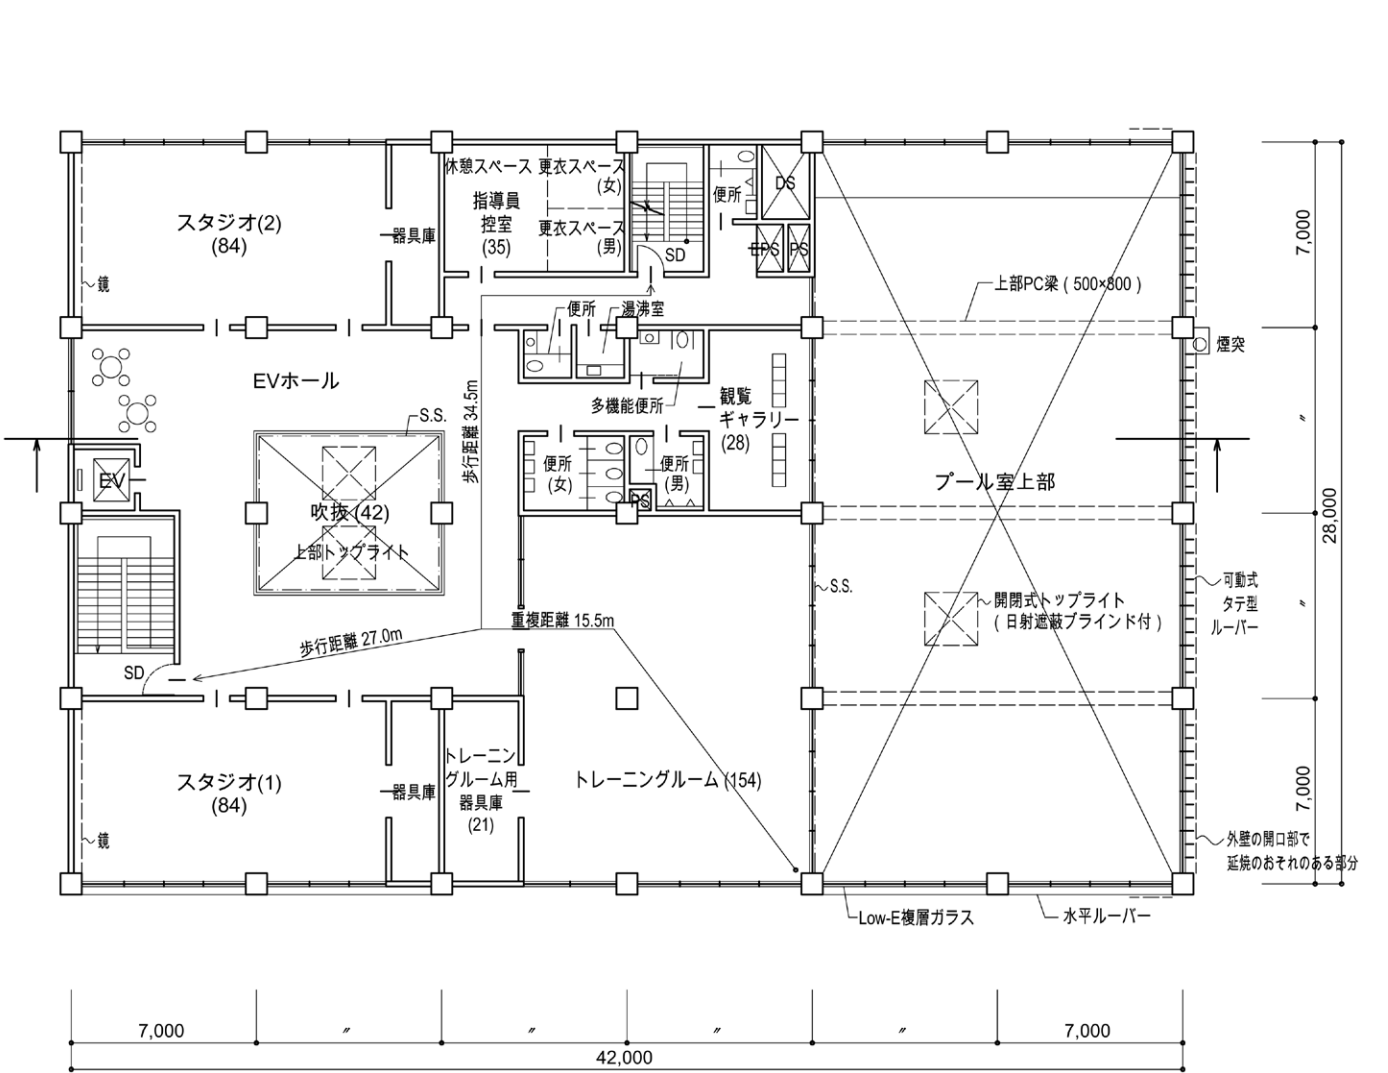

面積表 (算定式は、床面積の算出過程がわかるものであればよい。また、算出結果は、小数点以下第1位までとし、第2位以下は切り捨てる。)					
床面積	3	階	(算定式) 28.0 × 28.0 - 7.0 × 6.0 = (吹抜)	742.0 m ²	合 計
	2	階	(算定式) 42.0 × 28.0 - 7.0 × 6.0 = (吹抜)	1,134.0 m ²	
	1	階	(算定式) 42.0 × 28.0 =	1,176.0 m ²	
					3,052.0 m ²

2階平面図 縮尺1/200