



3階平面図 縮尺1/200

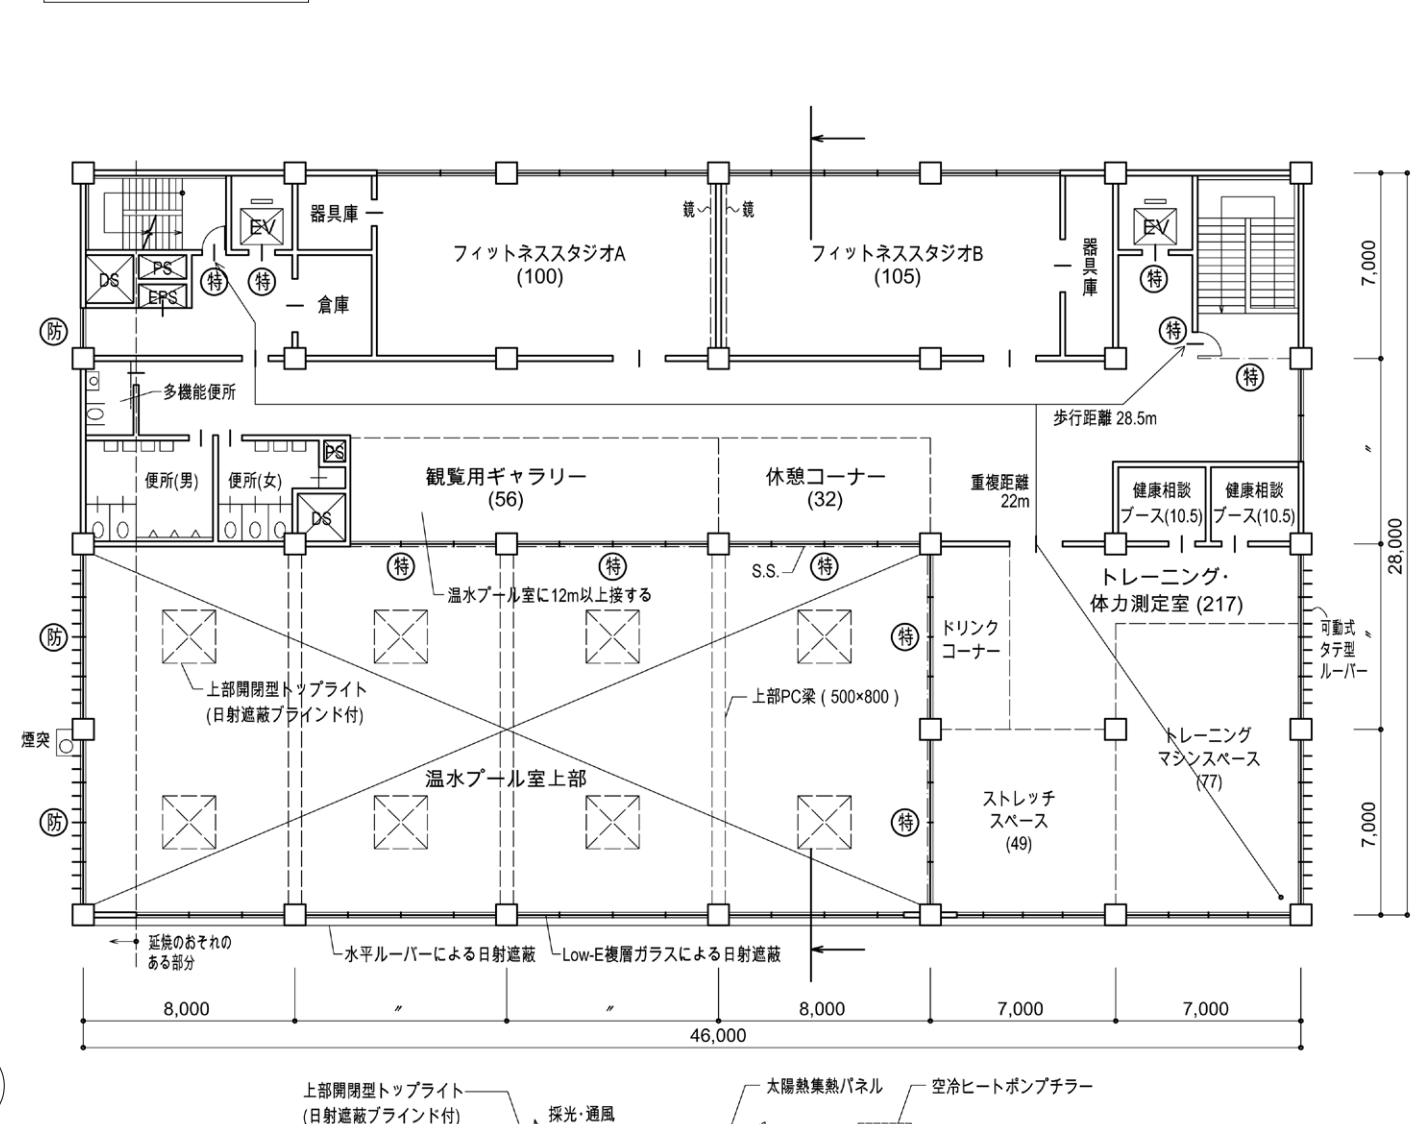

断面図 縮尺1/200

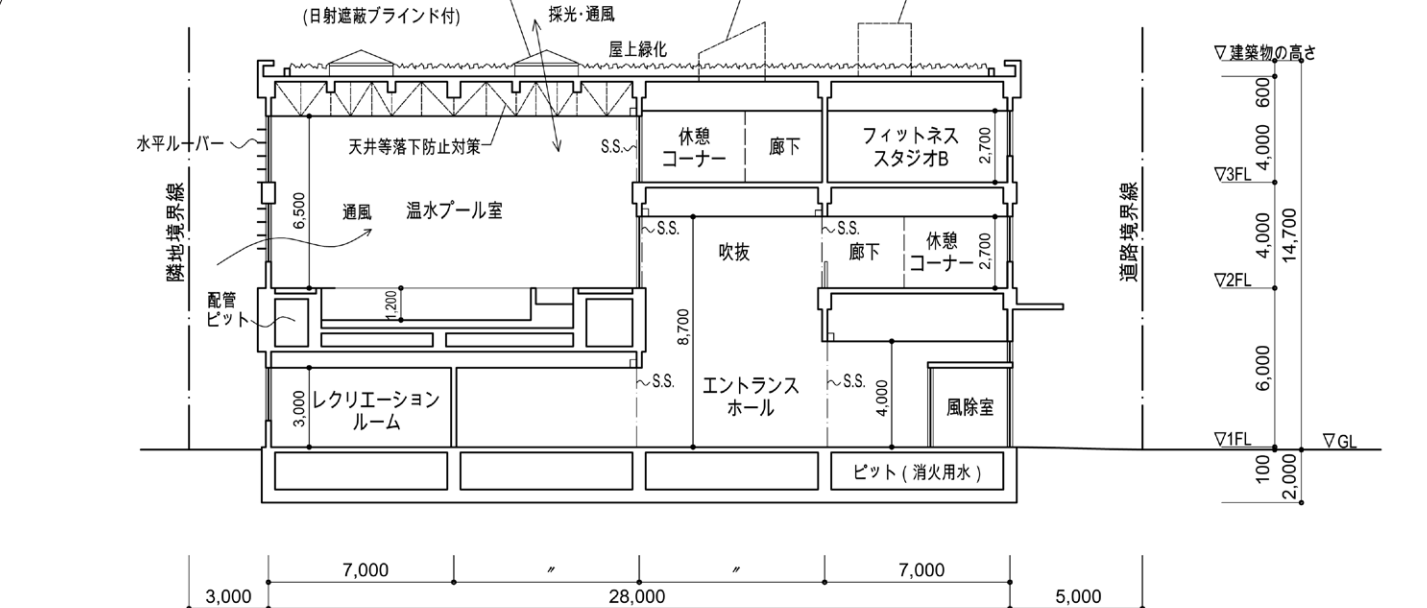

面積表（算定式は、床面積の算出過程がわかるものであればよい。また、算出結果は、小数点以下第1位までとし、第2位以下は切り捨てる。）					凡例		
床 面 積	建築面積		(算定式) 46.0 × 28.0 + 5.0 × 1.0 = (庇)	1,293.0 m ²	合 計	名 称	記 号
	3 階	(算定式) 46.0 × 14.0 + 14.0 × 14.0 =	840.0 m ²	建築基準法第2条九号の二口に規定する防火設備		⑨防	
	2 階	(算定式) 46.0 × 28.0 - 8.0 × 7.0 =	1,232.0 m ²	特定防火設備		⑨特	
	1 階	(算定式) 46.0 × 28.0 =	1,288.0 m ²				
				3,360.0 m ²			