
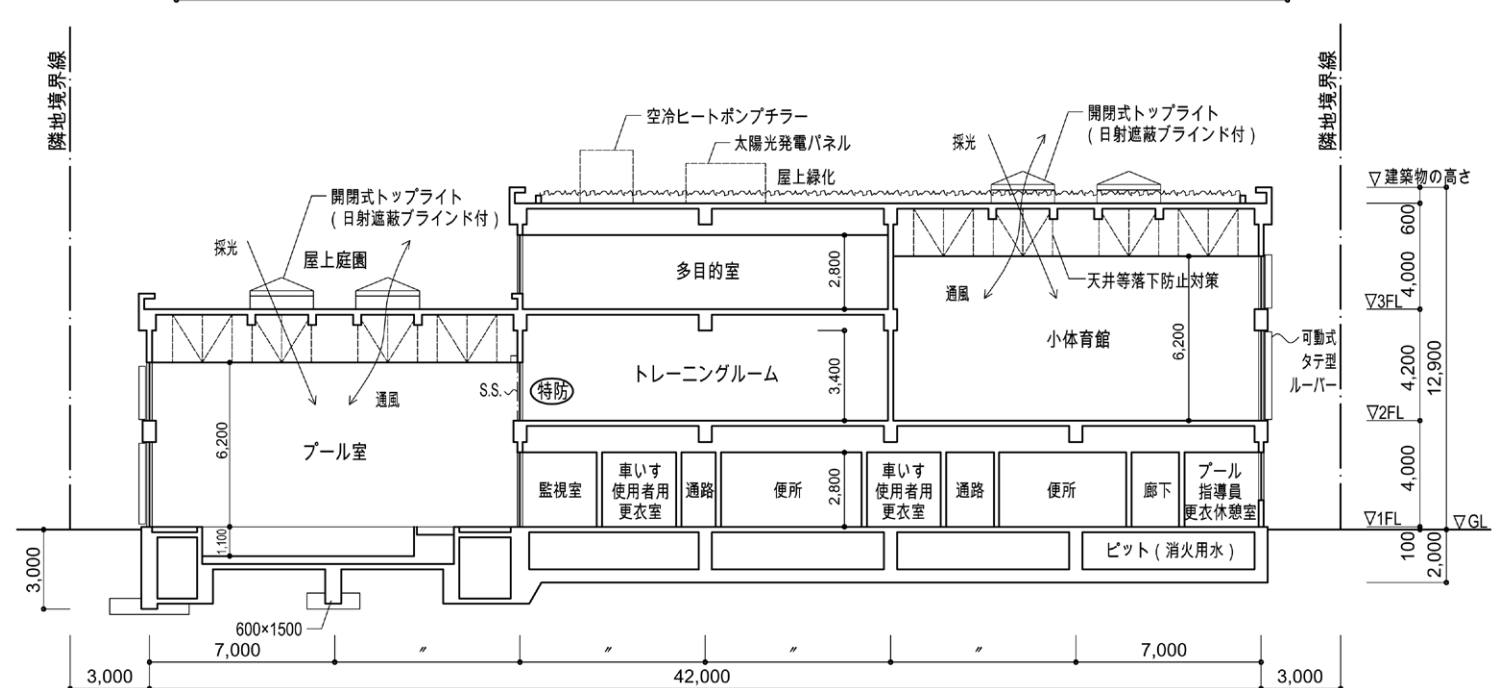


3階平面図 縮尺1/200

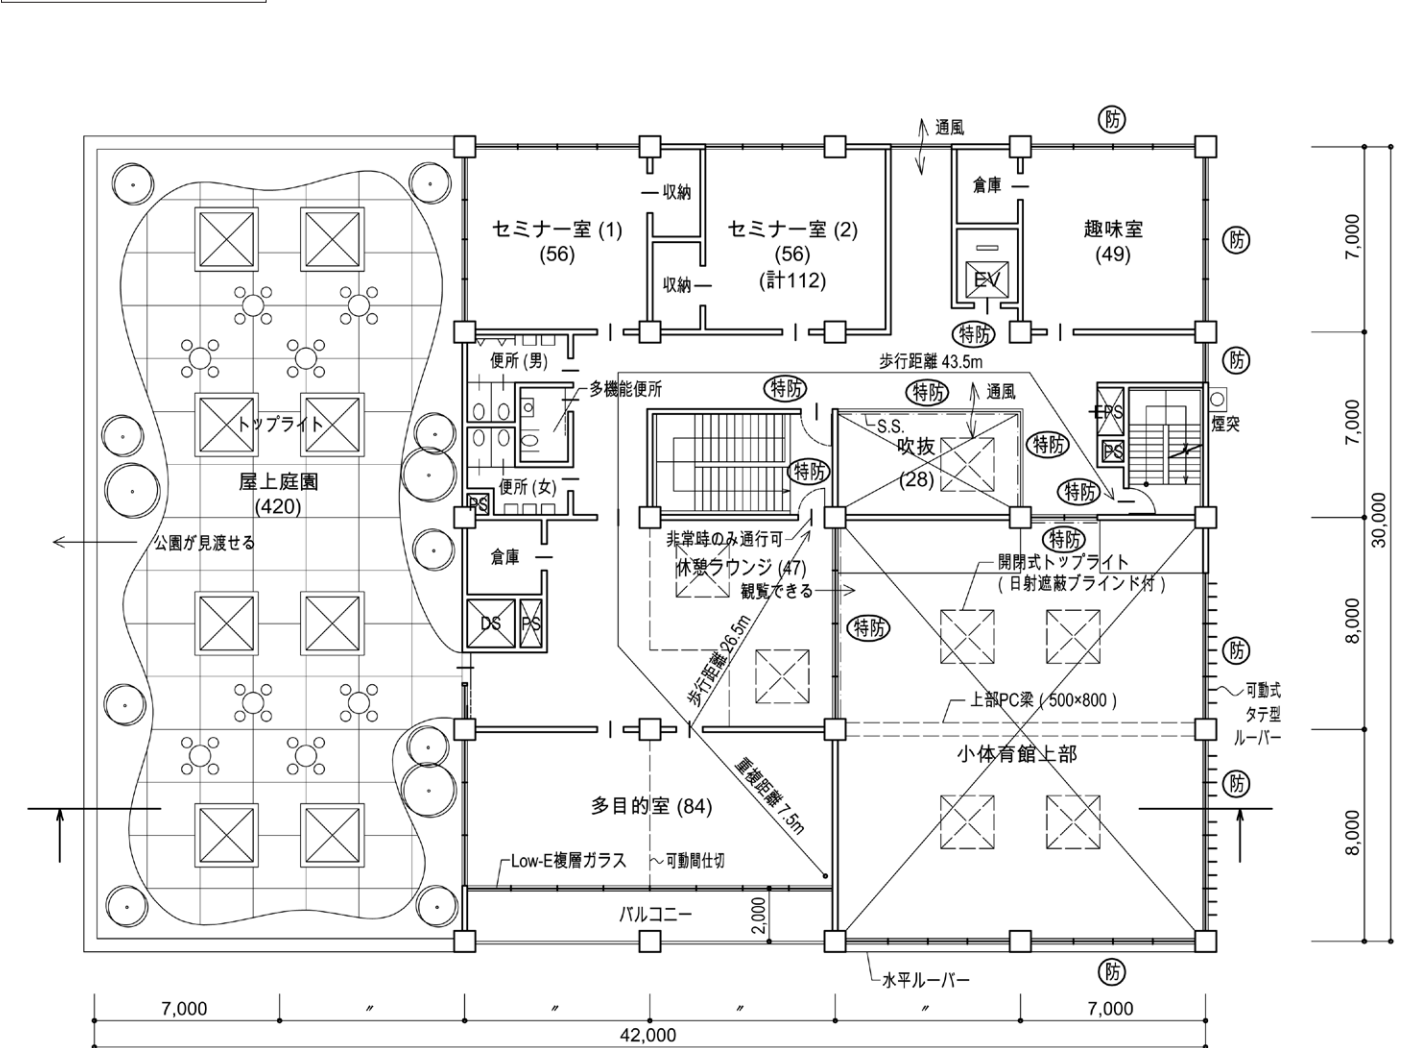

断面図 縮尺1/200

面積表 (算定式は、床面積の算出過程がわかるものであればよい。また、算出結果は、小数点以下第1位までとし、第2位以下は切り捨てる。)				凡例	
床面積	3 階	(算定式) $14.0 \times 30.0 + 14.0 \times 14.0 - 7.0 \times 4.0 - 14.0 \times 2.0 = 560.0 \text{ m}^2$ (吹抜) (ハルコニー)	合 計	名 称	記 号
	2 階	(算定式) $28.0 \times 30.0 - 7.0 \times 4.0 - 14.0 \times 2.0 = 784.0 \text{ m}^2$ (吹抜) (ハルコニー)		建築基準法第2条九号の二口に規定する防火設備	(防)
	1 階	(算定式) $42.0 \times 30.0 - 28.0 \times 3.0 = 1,176.0 \text{ m}^2$		特定防火設備	(特防)
			2,520.0 m ²		