




1 階平面図兼配置図 縮尺 1/100 (目盛4.55mm)

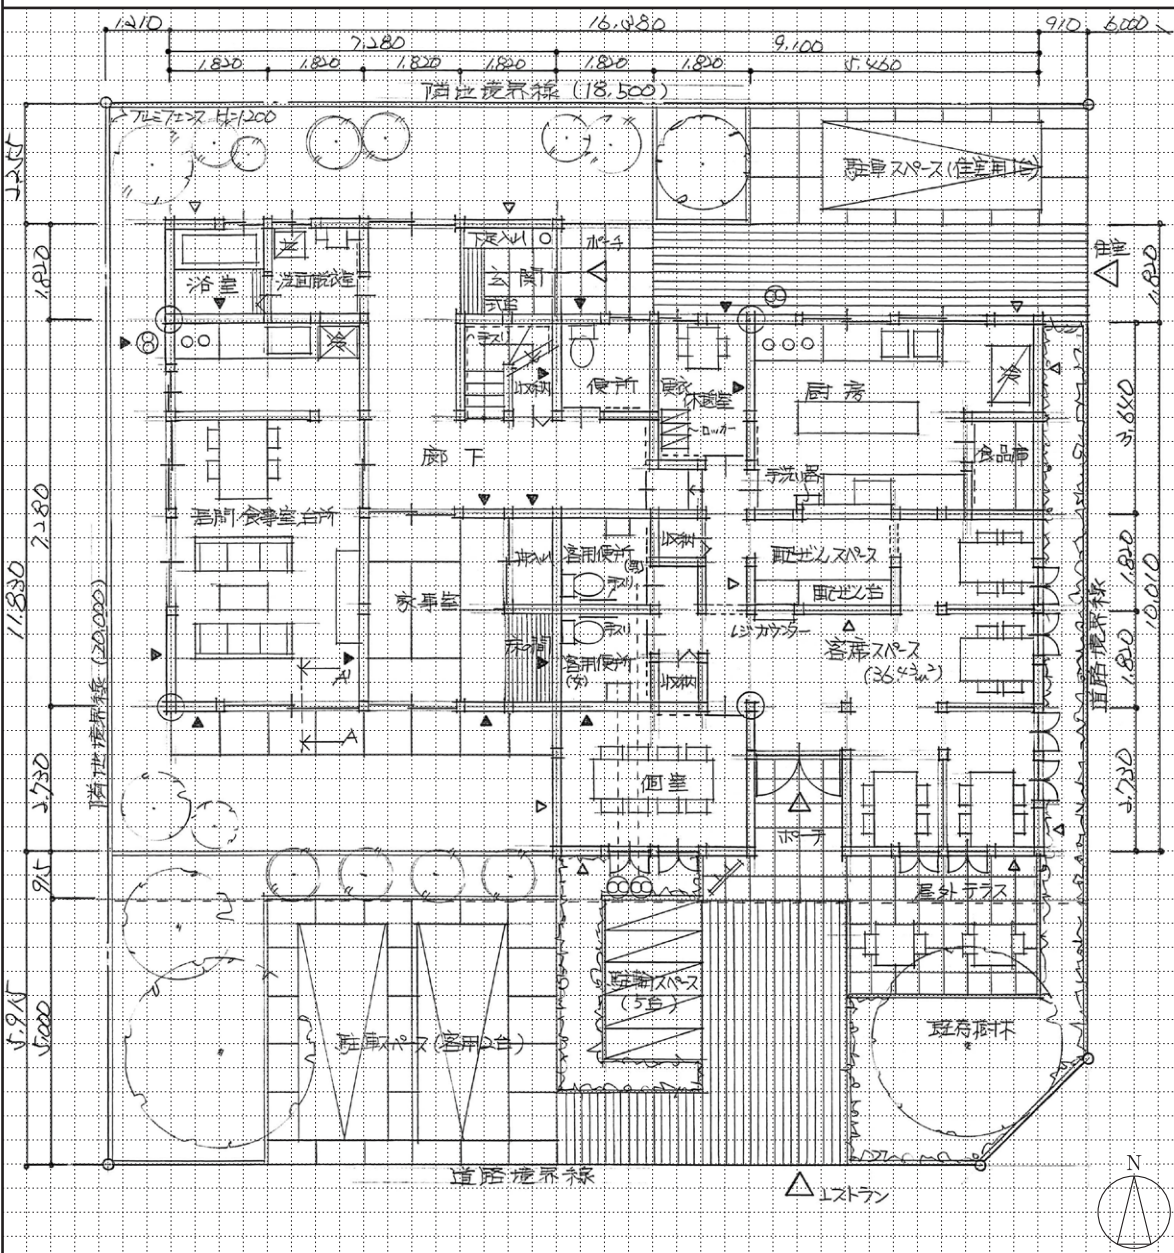


2 階平面図 縮尺 1/100 (目盛4.55mm)

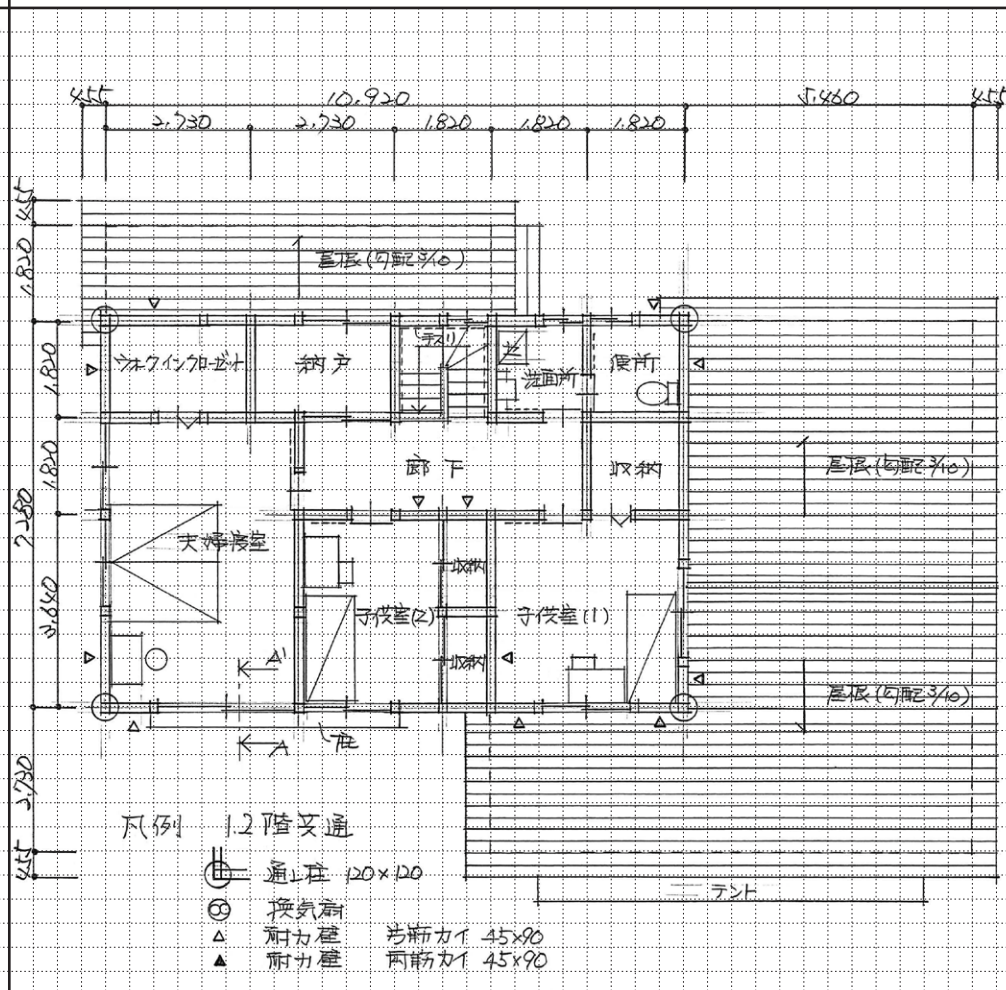


2 階床伏図兼 1 階小屋伏図 縮尺 1/100 (目盛4.55mm)

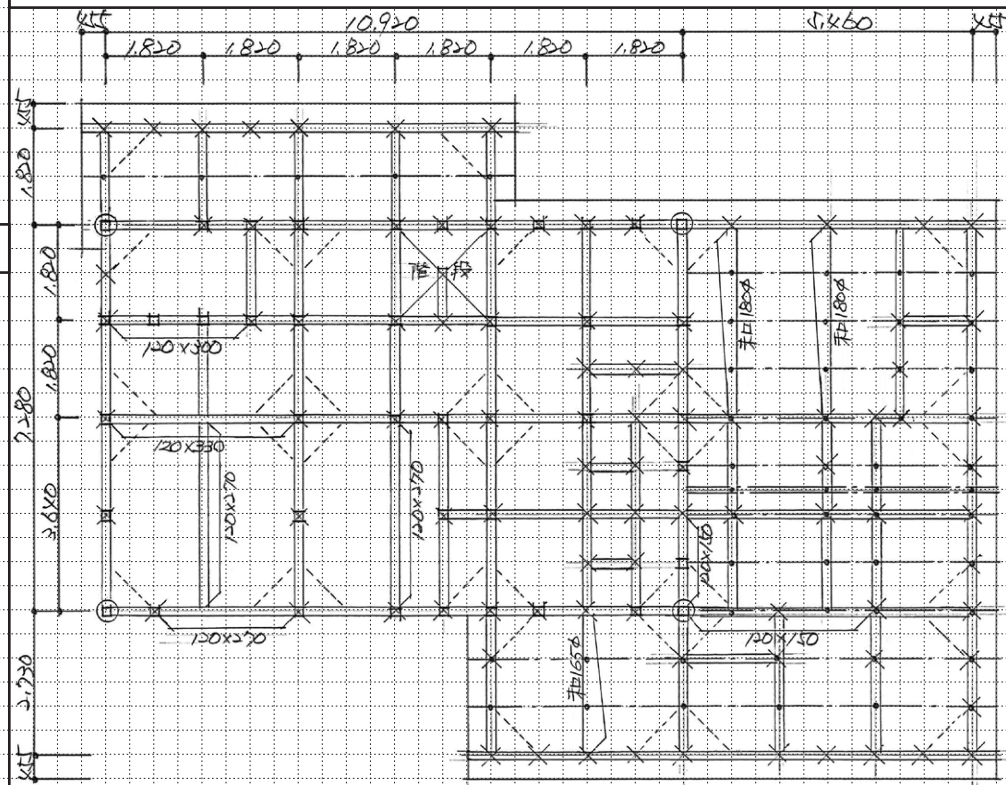

南側立面図 縮尺 1/100 (目盛4.55mm)

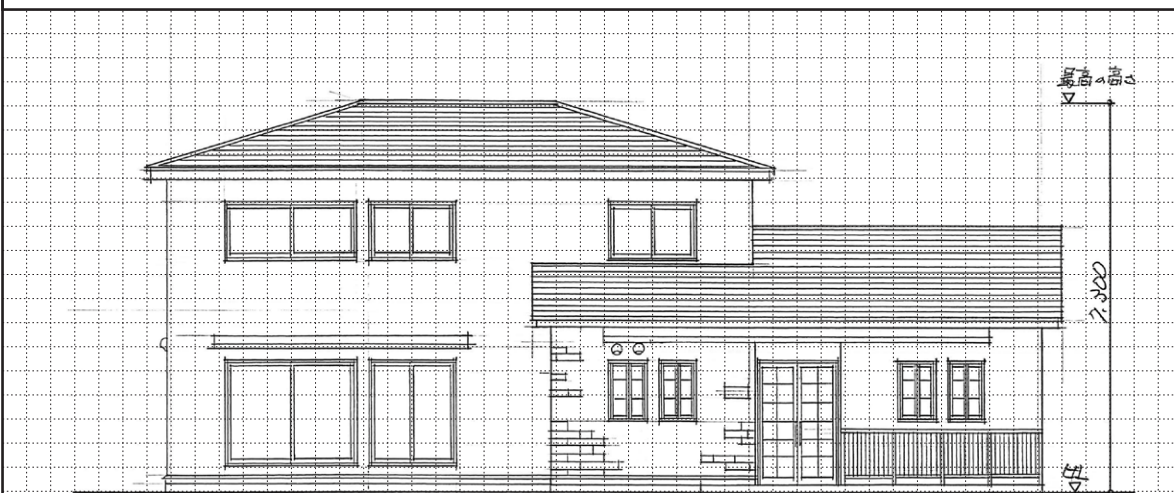

矩計図 縮尺 1/20 (目盛10mm)

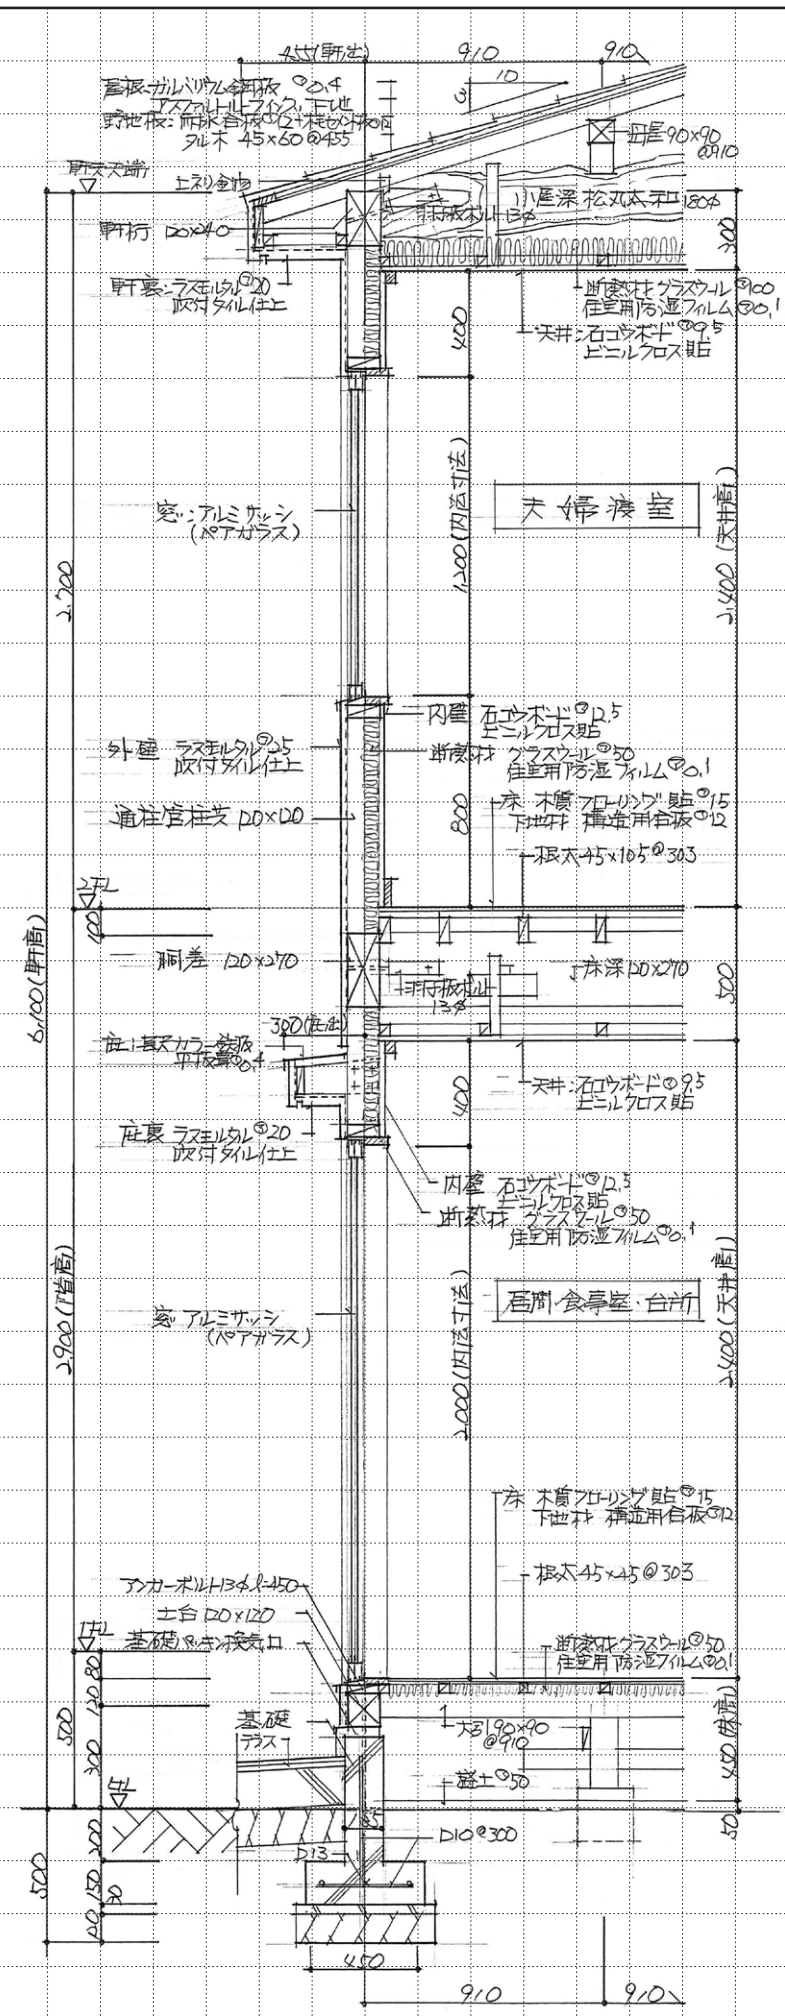

- 計画の要点等
- ① レスランのアプローチは南8m道路の交差点付近に、住宅のアプローチ(人・車)は、交差点から離れ、東6m道路からとし、それぞれの外部動線を明確に分離した。
 - ② 客席スペースと屋外テラスは、にぎれいのある交差点に面して設けた。既存樹木を積極的に取り入れ、眺められるようにした。
 - ③ 上下階の耐力壁線をできるだけ一致させ、外周部に耐力壁を多く配置した。なるべく隅角部も耐力壁とすることで、プランに配慮した耐震性を確保した。

凡例		通し柱	1階の管柱	2階の管柱	1階と2階が重なる管柱	制差・2階床梁・桁・小屋梁			火打梁	棟木・小屋束	母屋・小屋束	
	表示記号					正角材	平角材	丸太材	---	小屋束	小屋束	
	断面寸法の記入欄(mm)	120×120	120×120	120×120		120×120	国中に記入	国中に記入	90×90	棟木	母屋(もや)	
										120×120	90×90	
面積表	敷地面積	368.00 m ²				床面積	1階	(計算式) $(7.28 \times 9.10) + (9.10 \times 10.00) - (1.82 \times 1.82)$		151.02 m ²		
	建築面積	(計算式) $(7.28 \times 9.10) + (9.10 \times 10.00)$		157.33 m ²			2階	(計算式) 10.92×7.28		79.49 m ²		
						延べ面積	233.51 m ²					