




1 階平面図兼配置図 縮尺 1/100 (目盛4.55mm)

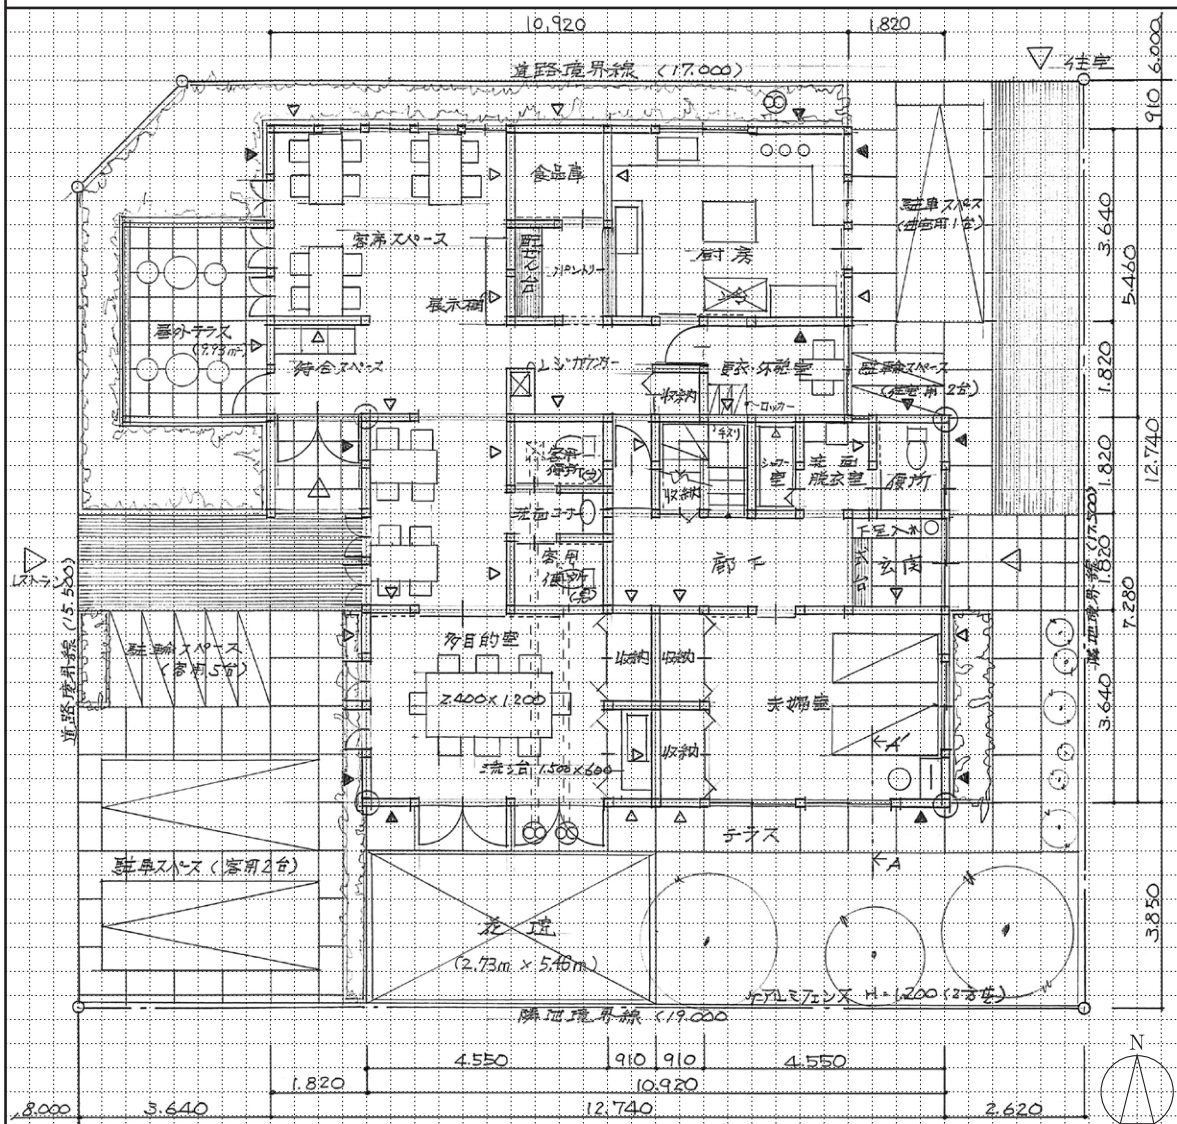

2 階平面図 縮尺 1/100 (目盛4.55mm)

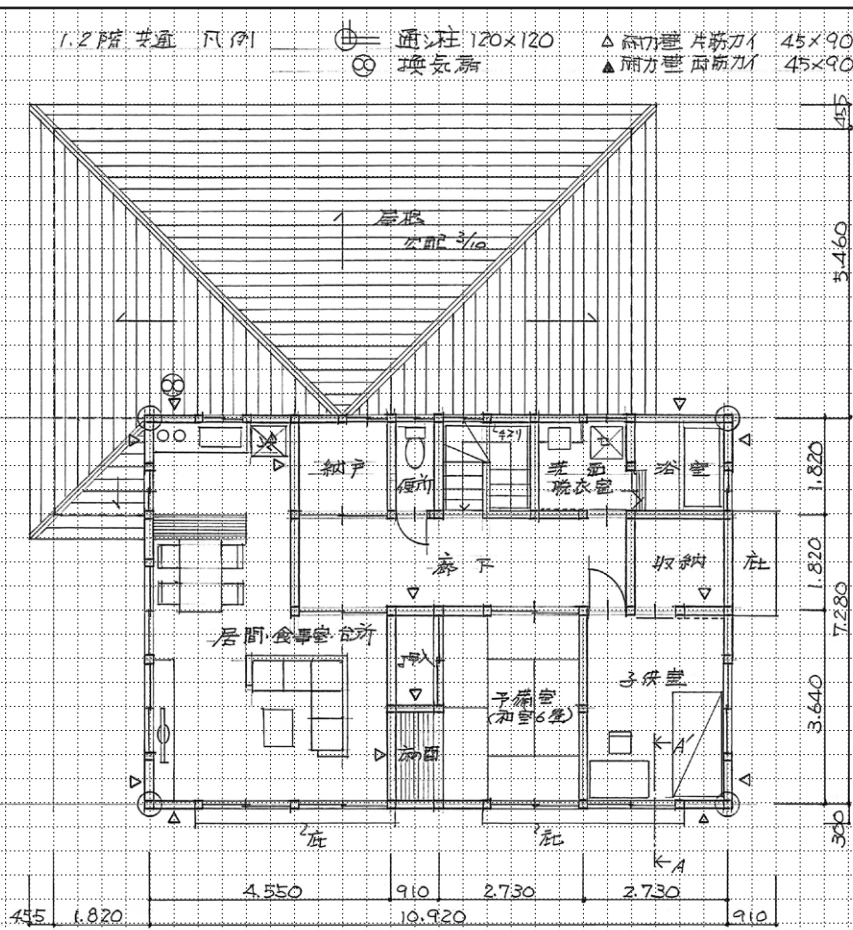


2 階床伏図兼 1 階小屋伏図 縮尺 1/100 (目盛4.55mm)

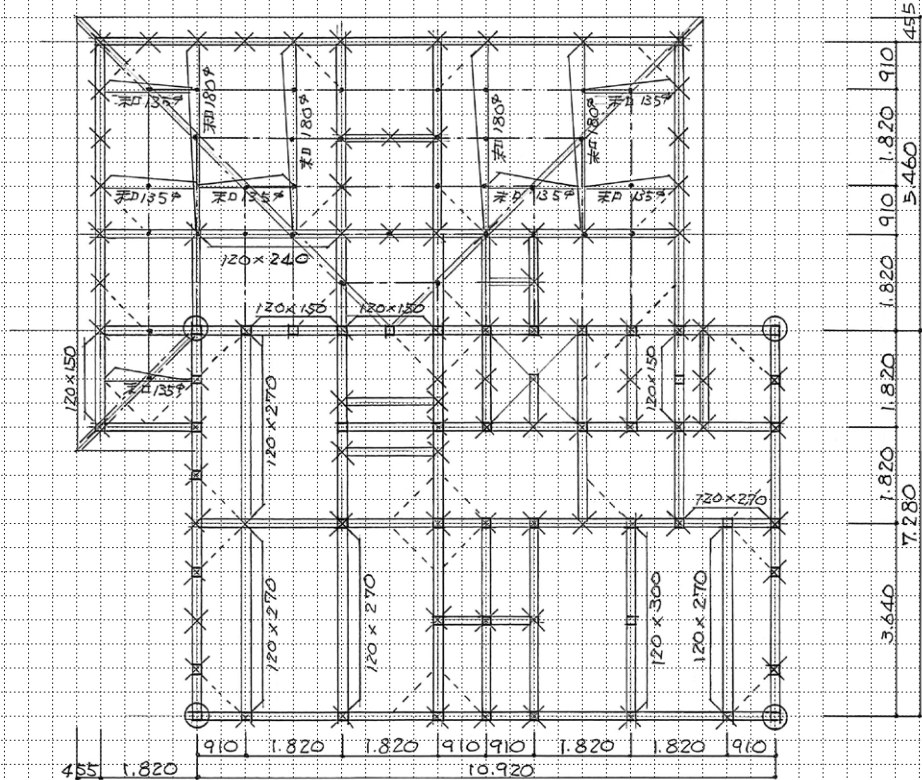

凡例		通し柱	1階の管柱	2階の管柱	1階と2階が重なる管柱	削差・2階床梁・桁・小屋梁			火打梁	棟木・小屋梁	母屋・小屋梁
	表示記号					正角材	平角材	丸太材			
	断面寸法の記入欄(mm)	120×120	120×120	120×120		120×120	図中に記入	図中に記入	90×90		
										棟 木	母屋(もや)
		120×120	120×120	120×120						120×120	90×90
面積表	敷地面積		330.50 m ²				床面積				
	建築面積	(計算式)			142.43 m ²	1階		(計算式) (10.9 ² ×7.28)+(10.9 ² ×5.46)			139.1 ² m ²
		<th colspan="2">2階</th> <td colspan="3">(計算式) 10.9²×7.28</td> <td>79.49 m²</td>		2階		(計算式) 10.9 ² ×7.28			79.49 m ²		
		<th colspan="2">延べ面積</th> <td colspan="3">218.61 m²</td>		延べ面積		218.61 m ²					

矩計図 縮尺 1/20 (目盛10mm)

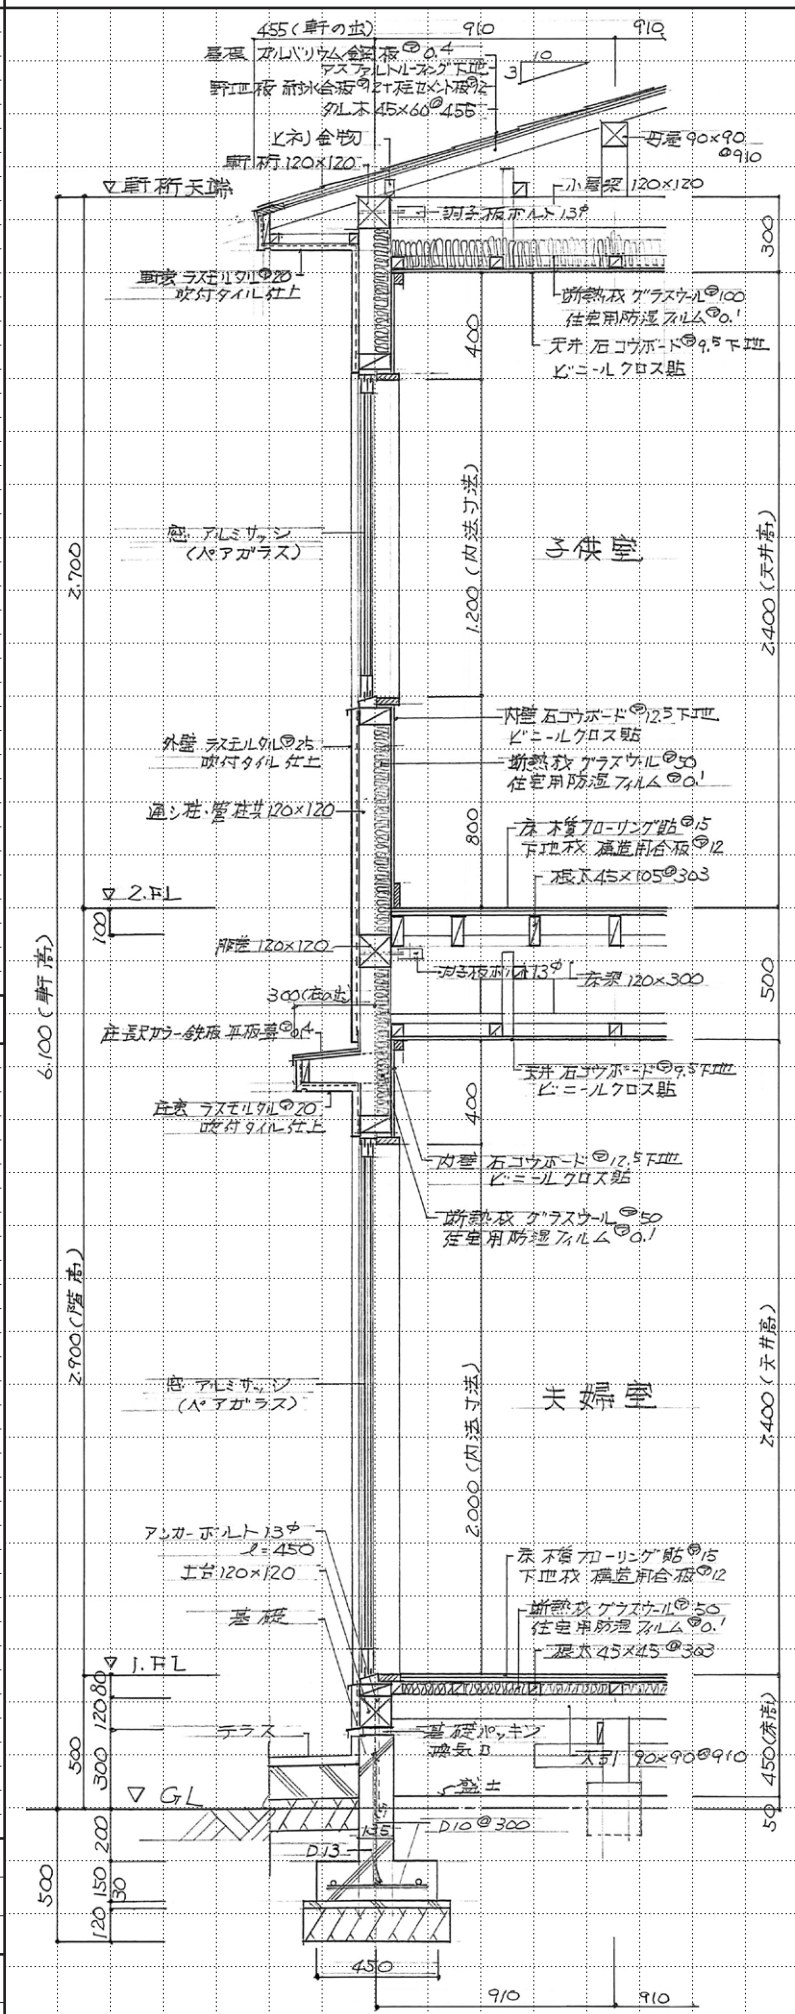

計画の要点等

- ① 西 8m 道路の交差点付近に屋外テラスとレストランのアプローチを設け、客用の車のアプローチは、交差点から離れた位置に設けた。住宅のアプローチ(人と車)は、交差点から離れた北 6m 道路かうとし、レストランと住宅の外部動線を明確に分離した。
- ② 花壇は、敷地の南側に設け、日照に配慮した。多目的室は、客室と一体的に利用できるように常時開放できる開口部とし、花壇に面しても広く開口部を設け、眺めのよい、くつろげる空間とした。