




1 階平面図兼配置図 縮尺 1／100 (目盛4.55mm)

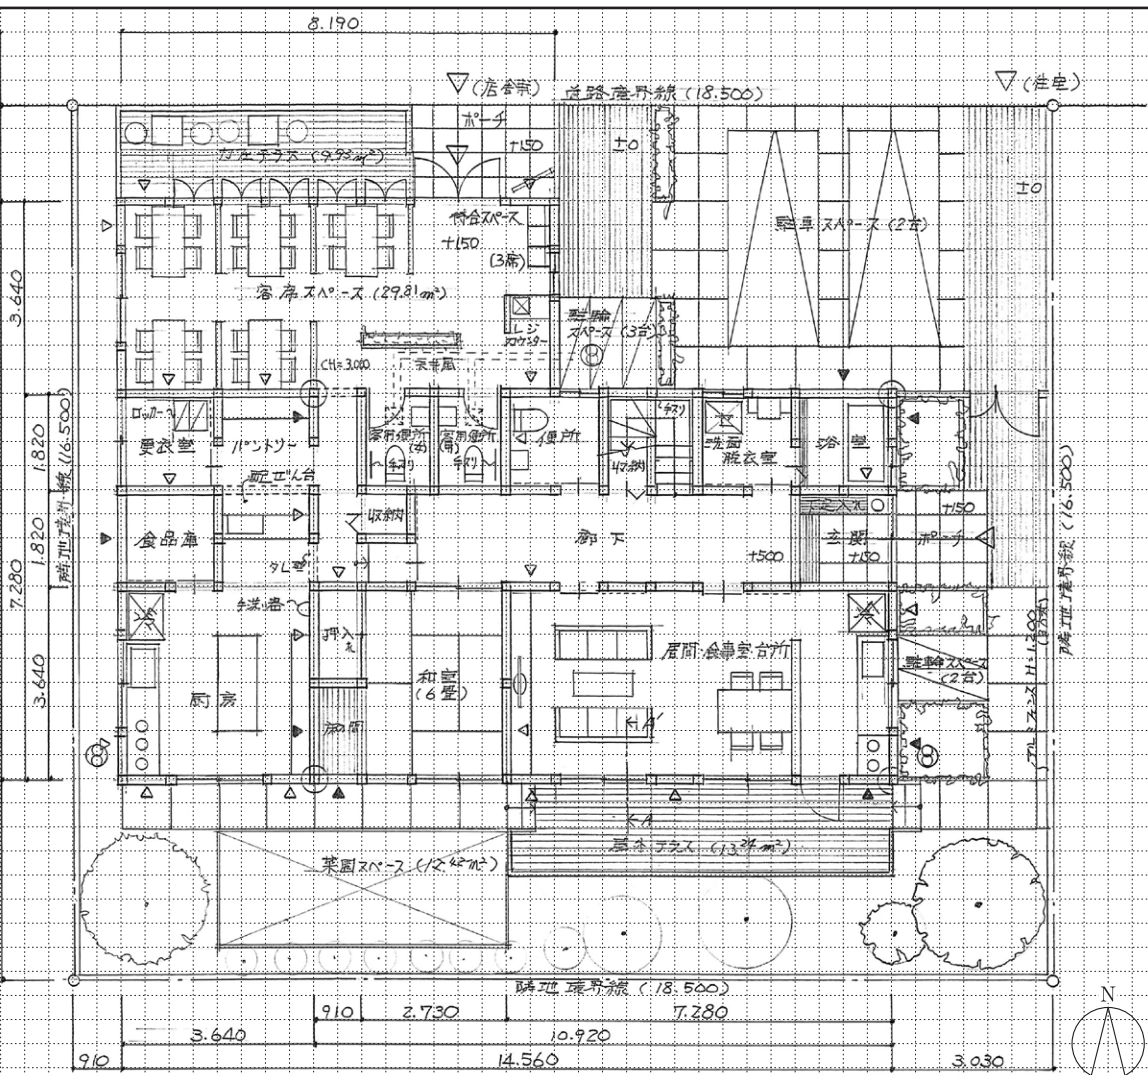


北側立面図 縮尺 1／100 (目盛4.55mm)

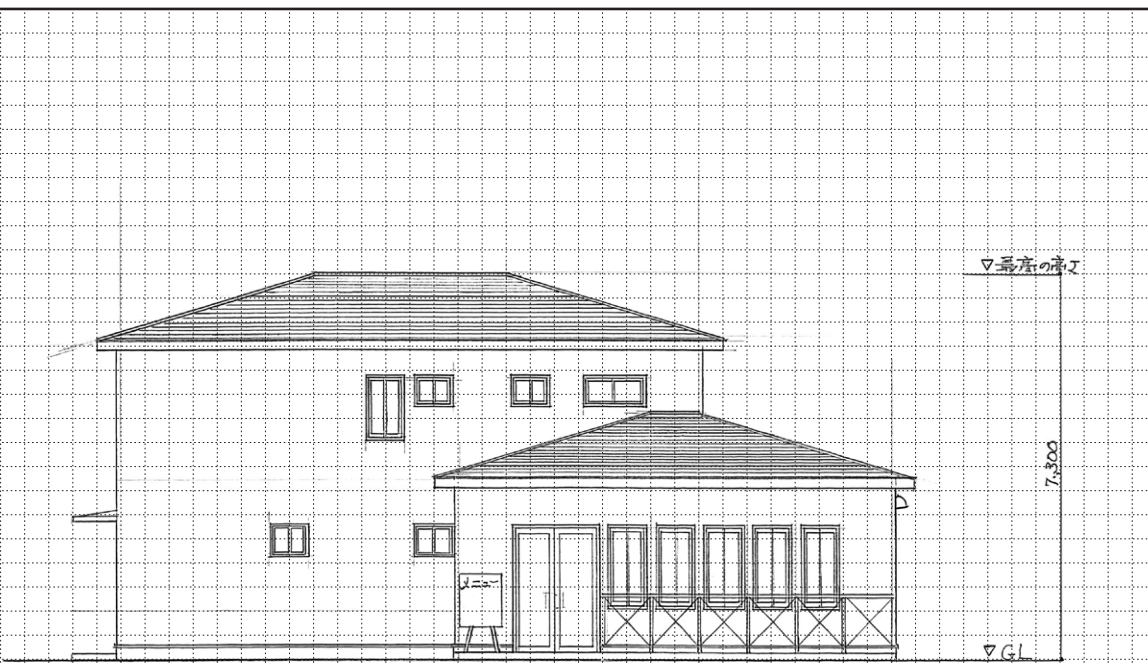


2 階平面図 縮尺 1／100 (目盛4.55mm)

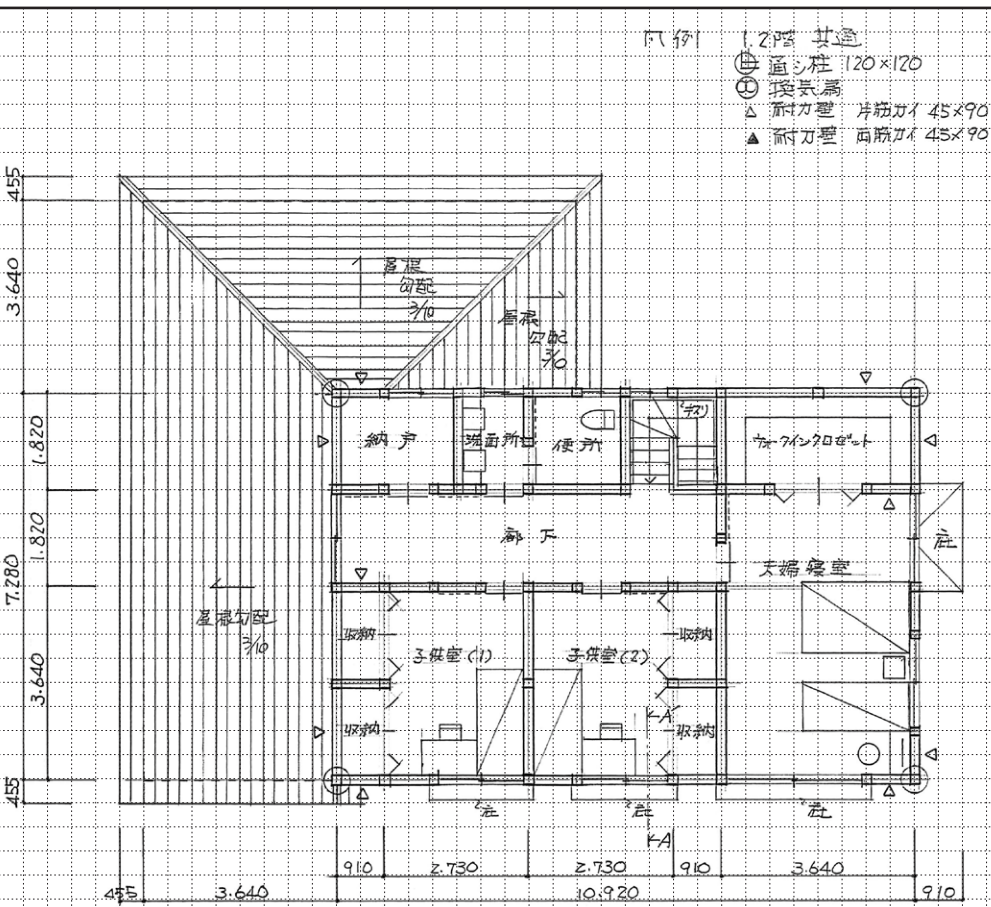

2 階床伏図兼 1 階小屋伏図 縮尺 1／100 (目盛4.55mm)

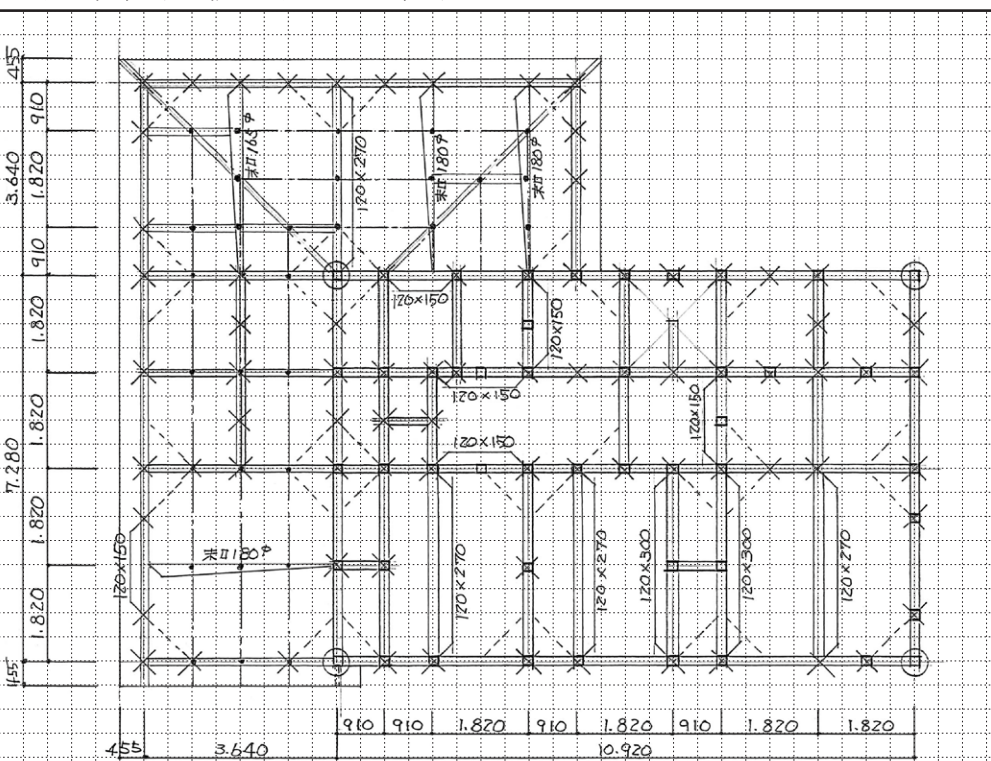

矩計図 縮尺 1／20 (目盛10mm)

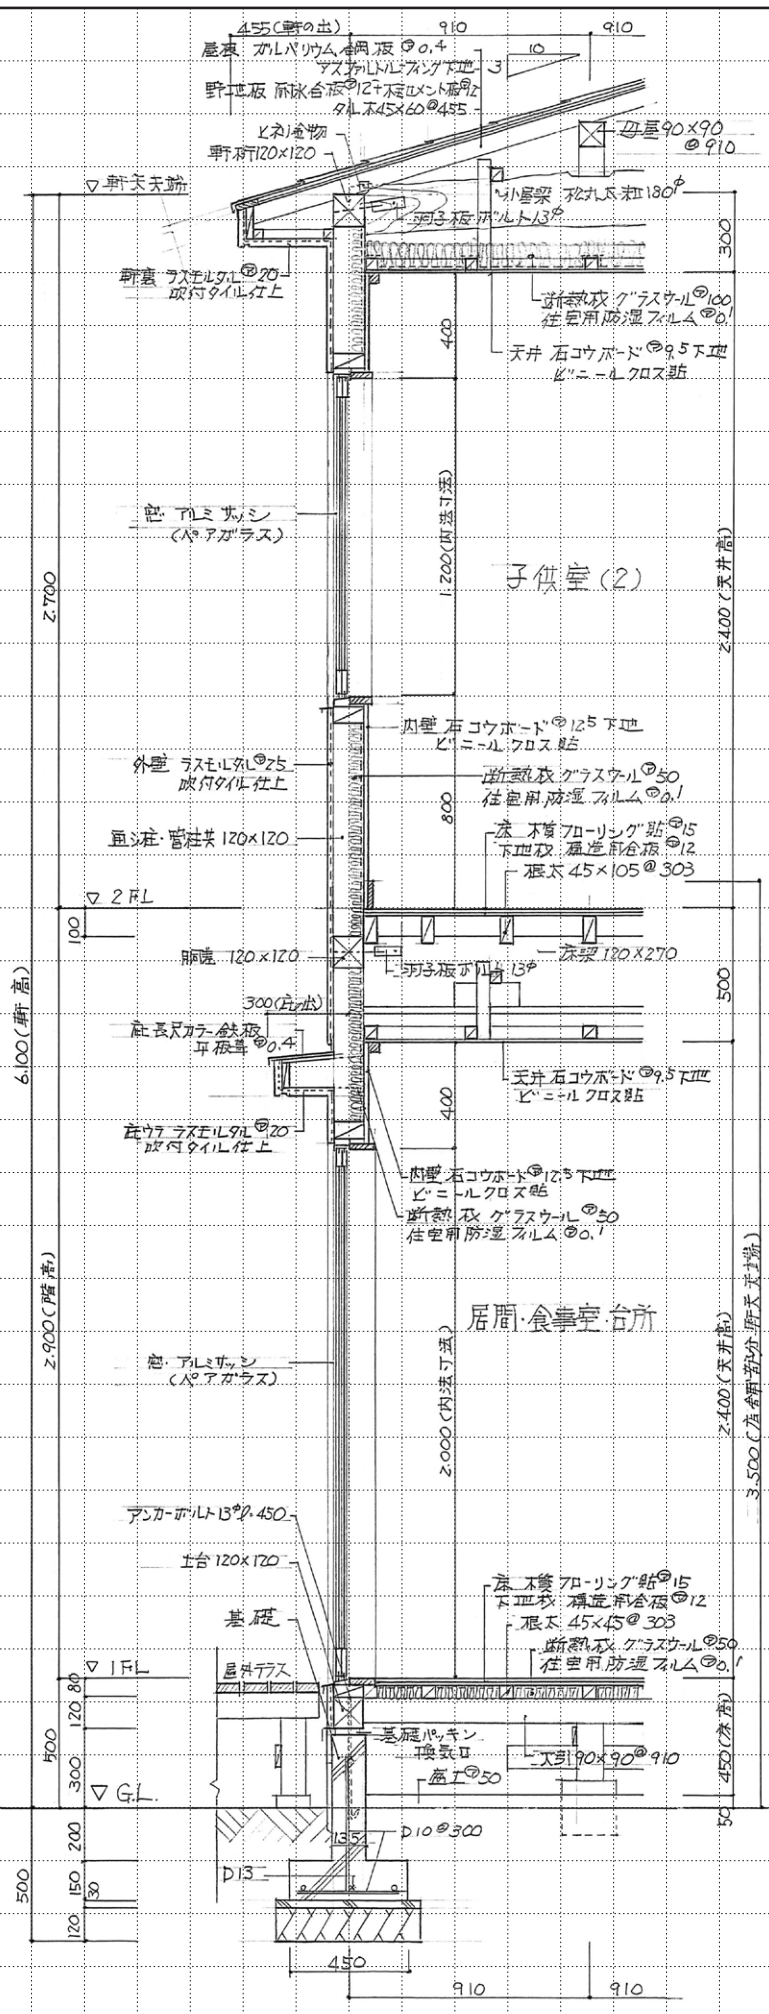

計画の要点等

- ① 屋外テラスは、LDKと直接行き来でき、かつ、一体的に使用するように、南面に開口広く配置した。将来の高齢化に備えて段差なしとした。
- ② レストランの内部動線計画において、出入口⇒レジ⇒客席の流れ、厨房⇒パントリー⇒客席の流れがスムーズになるようにした。客と従業員の動線の違いを明確にした。
- ③ 1階、2階の主要室については、南側に面して配置した。十分な日照を確保するように、北側道路からの後退距離を最小限にとどめ、南側隣地との接点をできるだけ広く確保した。

凡例

	通し柱	1階の管柱	2階の管柱	1階と2階が重なる管柱	剛梁・2階床梁・桁・小屋梁	火打梁	棟木・小屋束 もや 母屋・小屋束
表示記号							
断面寸法の記入欄(mm)	120×120	120×120	120×120	120×120	120×120	90×90	120×120 90×90

面積表

敷地面積	305.25 m ²	床面積	1階 (計算式) (8.19×3.64)+(7.28×14.56) 135.80 m ²
建築面積	(計算式) (8.19×3.64)+(7.28×14.56) 135.80 m ²	2階	(計算式) 10.92×7.28 79.49 m ²
延べ面積			215.29 m ²