




1 階平面図兼配置図 縮尺 1／100 (目盛4.55mm)

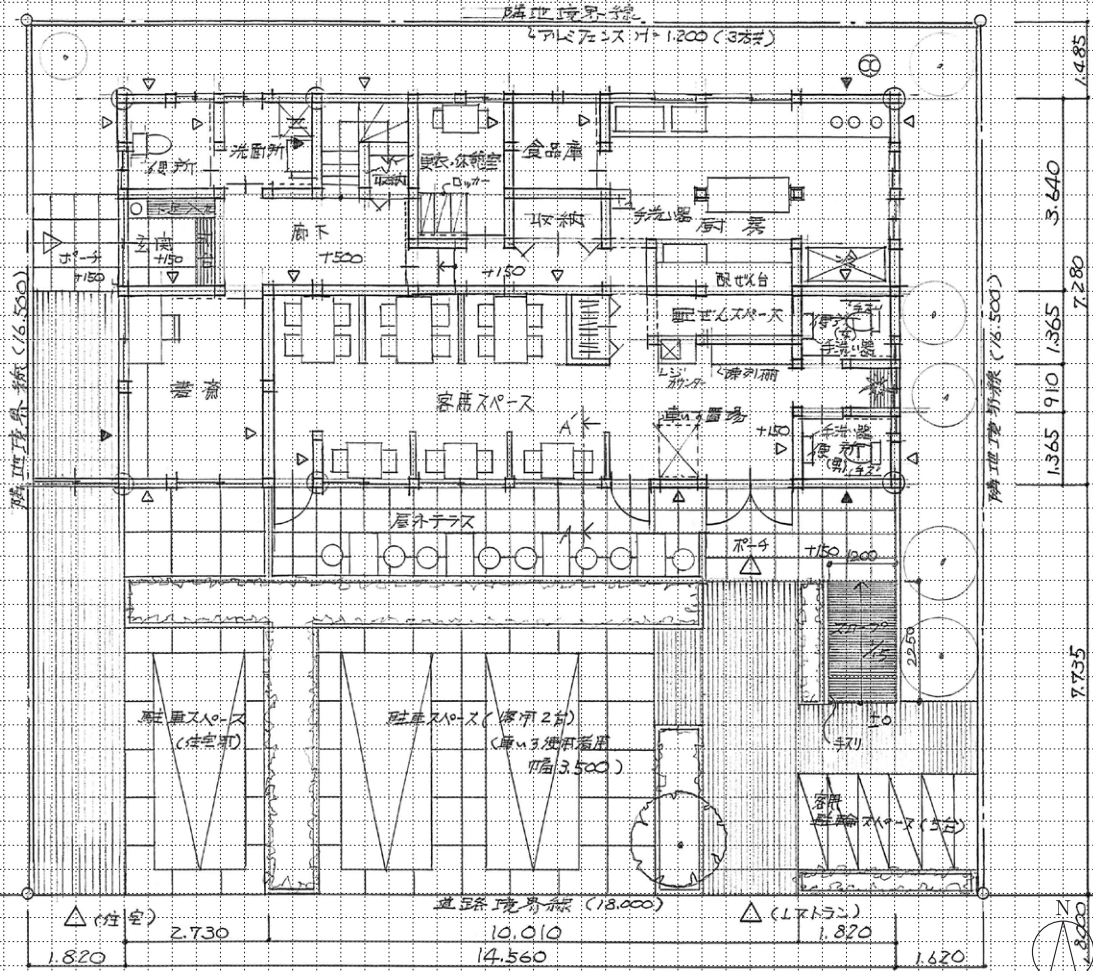

2 階平面図 縮尺 1／100 (目盛4.55mm)

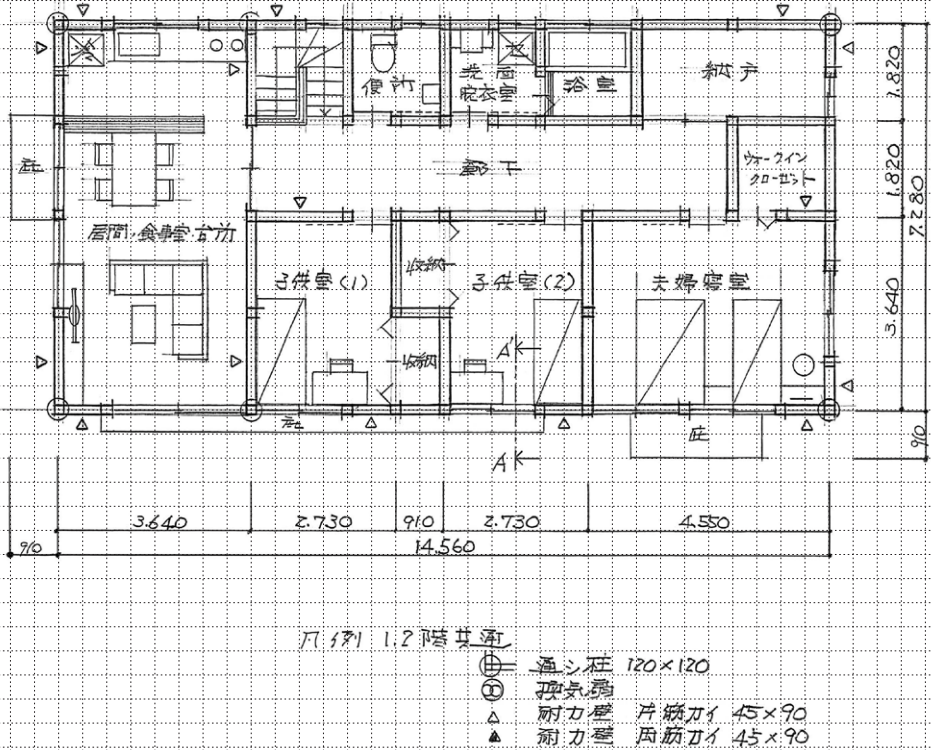


矩計図 縮尺 1／20 (目盛10mm)

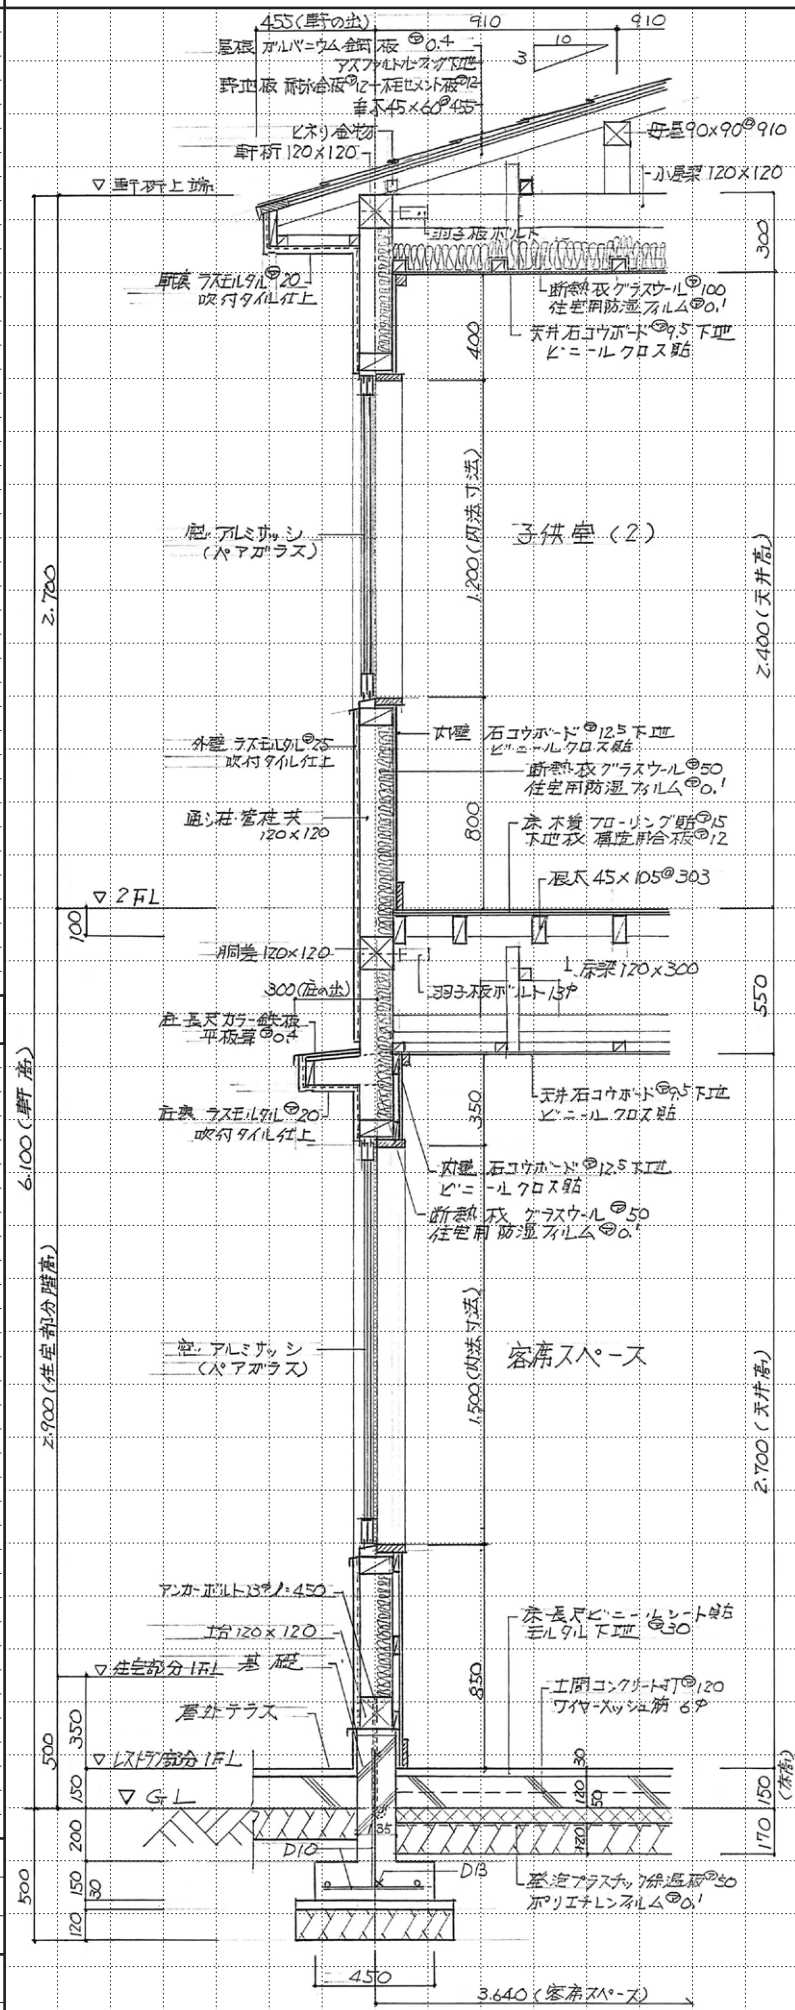

南側立面図 縮尺 1／100 (目盛4.55mm)



2 階床伏図兼 1 階小屋伏図 縮尺 1／100 (目盛4.55mm)

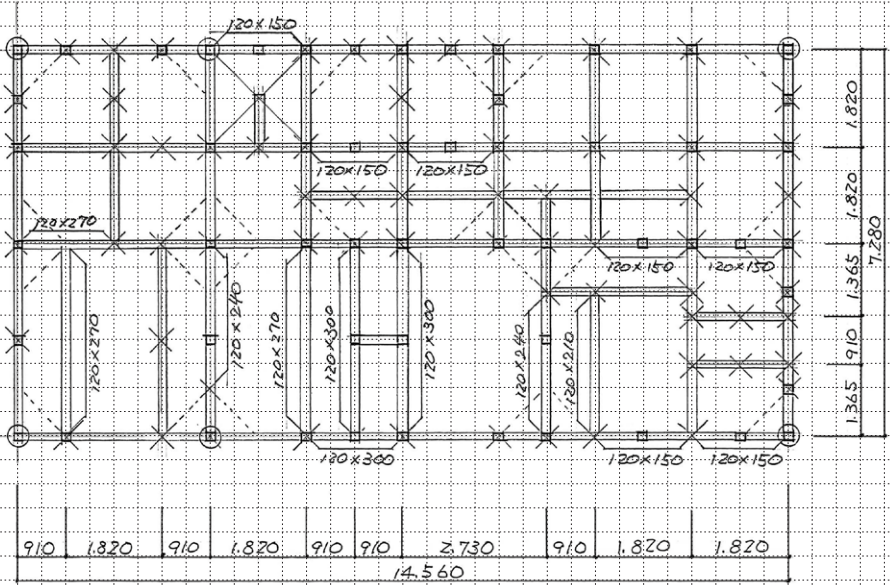

計画の要点等

- ① 一面道路なので、客と客用乗用車等、往人と自家用車のアプローチをできるだけ離れた位置に交差しないように計画した。人と車の動線も分離した。
- ② 車いす使用者用駐車スペースからレストランの出入口までの経路は、できるだけ短くした。内部床高が150mmに対し、長さ2.25mの屋外スロープを設け段差を処理した。
- ③ 上下階の耐力壁線をできるだけ一致させ、外周部に耐力壁を多く配置した。なるべく隅角部も耐力壁とすることにより、バランスに配慮した耐震性を確保した。

凡例

	通し柱	1 階の管柱	2 階の管柱	1 階と 2 階が重なる管柱	剛差・2 階床梁・桁・小屋梁	火打梁	棟木・小屋束	母屋・小屋束
表示記号								
断面寸法の記入欄(mm)	120×120	120×120	120×120	120×120	120×120	90×90	小屋束	母屋(もや)
敷地面積				297.00 m ²	床面積	1 階 (計算式)	14.56 × 7.28	105.99 m ²
建築面積				14.56 × 7.28	105.99 m ²	2 階 (計算式)	14.56 × 7.28	105.99 m ²
延べ面積								211.98 m ²