




2階平面図 縮尺1/200

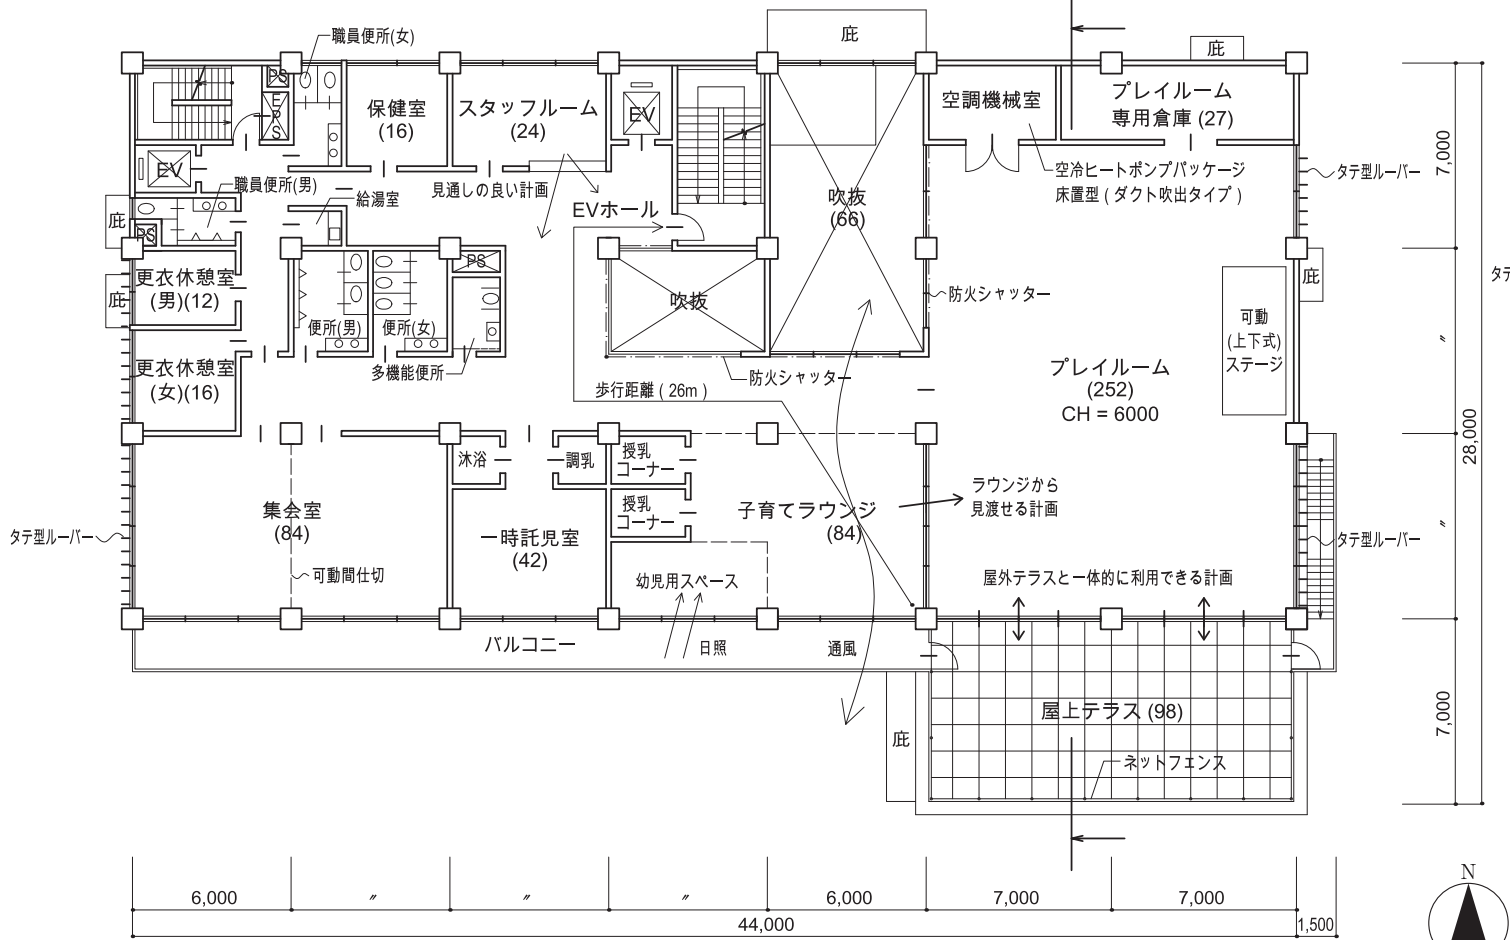

3階平面図 縮尺1/200

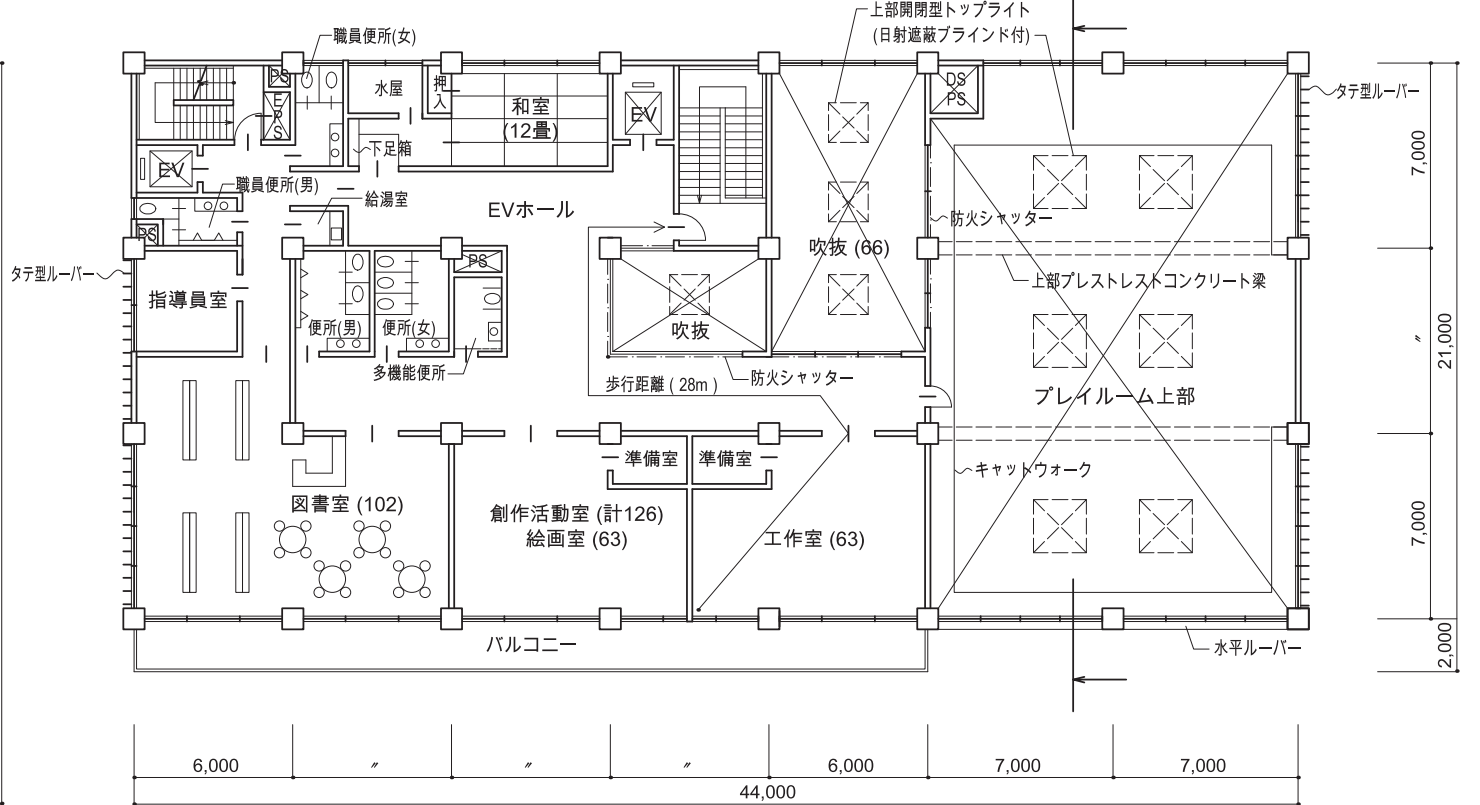

1階平面図兼配置図 縮尺1/200

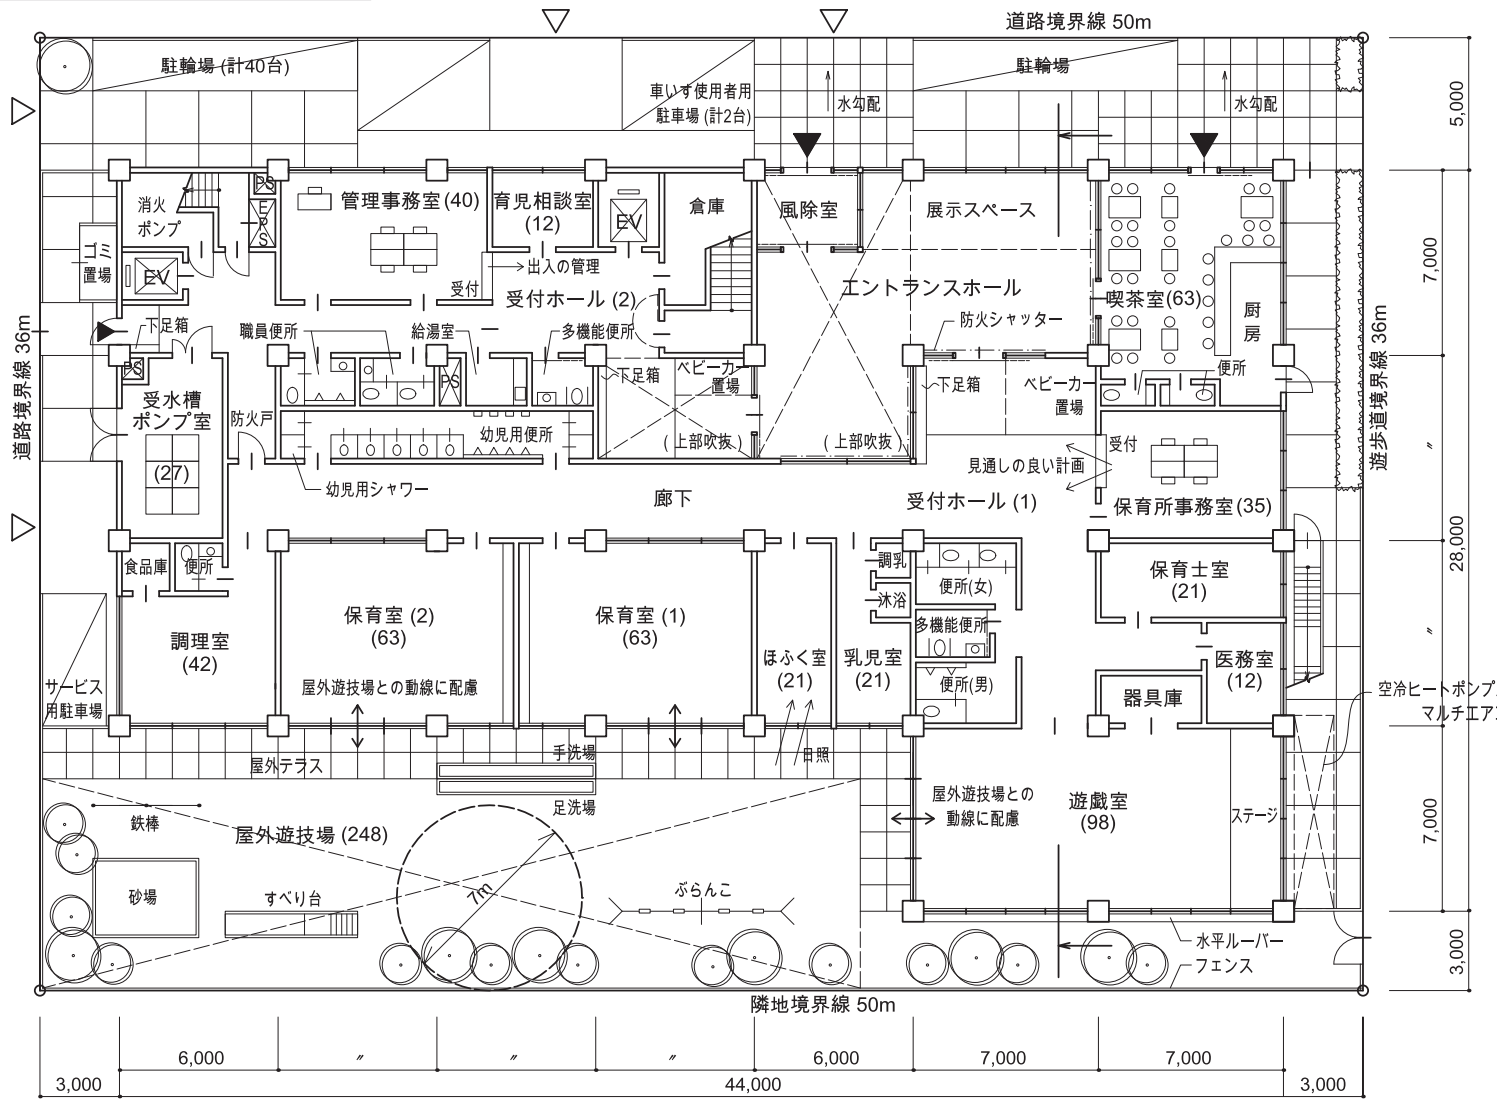

断面図 縮尺1/200

面積表 (算定式は、床面積の算出過程がわかるものであればよい。また、算出結果は、小数点以下第1位までとし、第2位以下は切り捨てる。)					床面積の合計
床面積	3階	(算定式) $30.0 \times 21.0 + 2.0 \times 2.0 - 6.0 \times 4.0 - 6.0 \times 11.0 =$ (DS) (吹抜) (吹抜)	544.0 m ²		
	2階	(算定式) $44.0 \times 21.0 - 6.0 \times 4.0 - 6.0 \times 11.0 =$ (吹抜) (吹抜) (吹抜)	834.0 m ²		
	1階	(算定式) $30.0 \times 21.0 + 14.0 \times 28.0 =$	1,022.0 m ²		

