
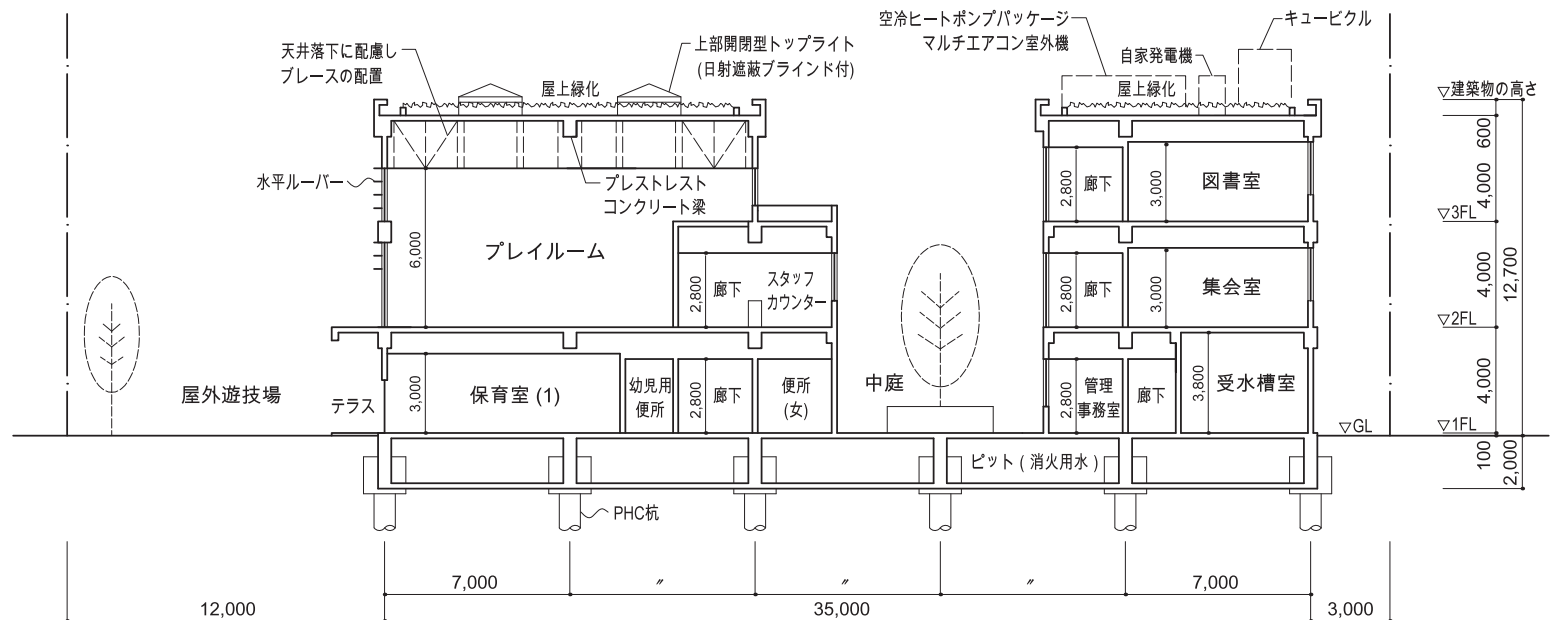
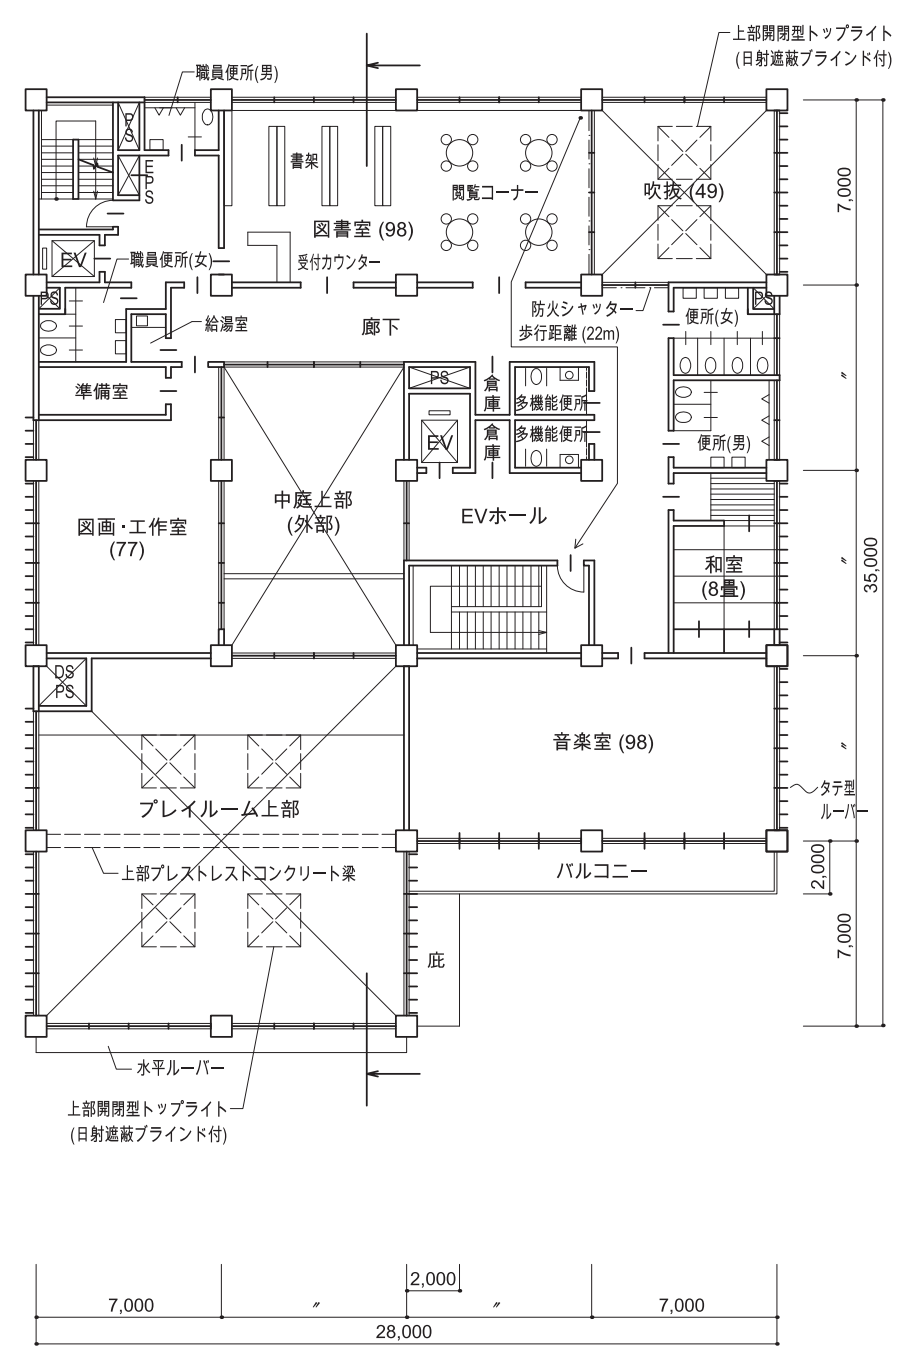


3階平面図 縮尺1/200

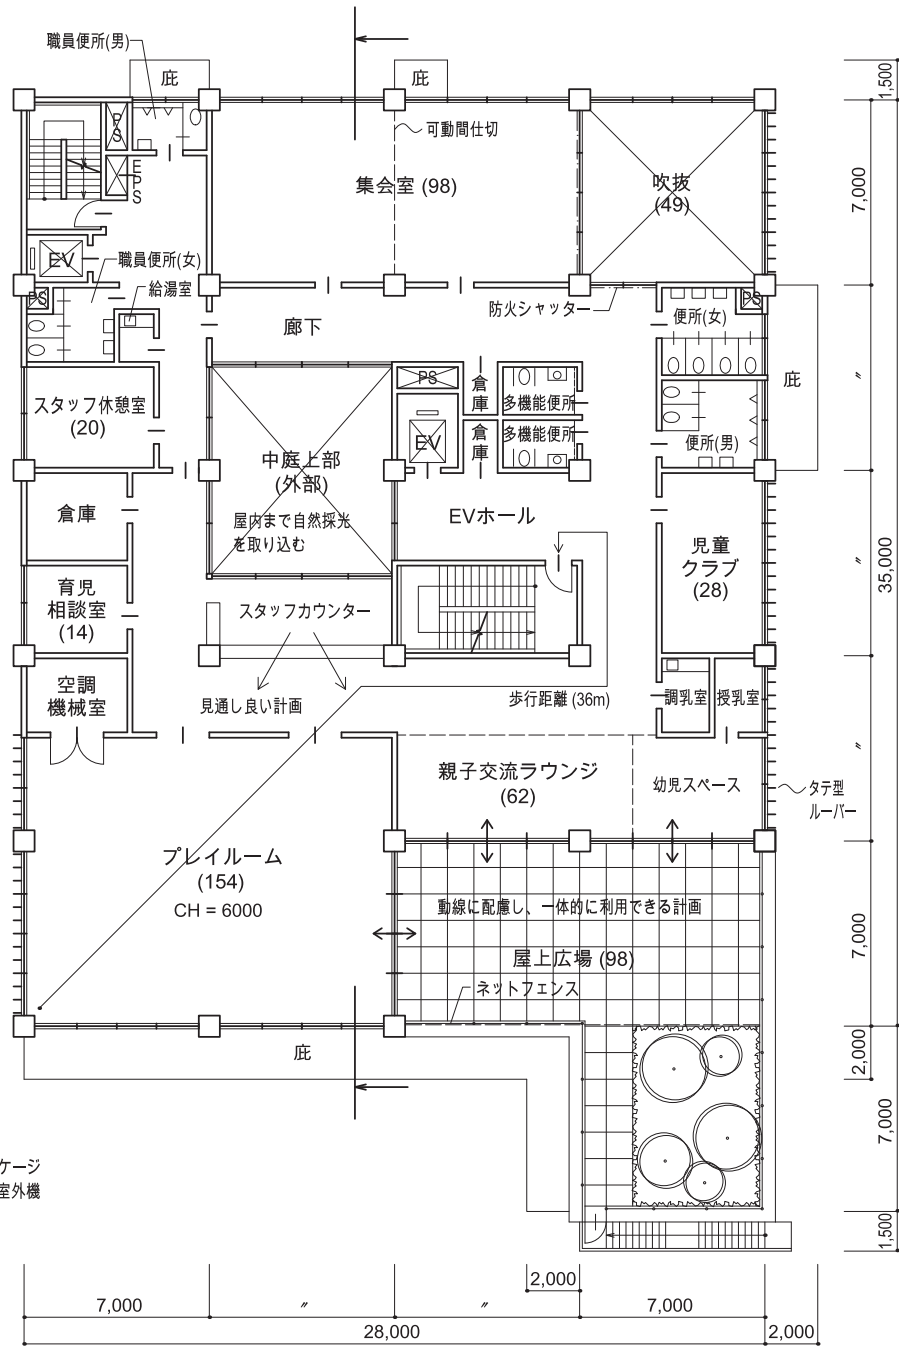

断面図 縮尺1/200

面積表 (算定式は、床面積の算出過程がわかるものであればよい。また、算出結果は、小数点以下第1位までとし、第2位以下は切り捨てる。)				
床面積	3 階	(算定式) $28.0 \times 21.0 + 14.0 \times 7.0 - 7.0 \times 7.0 - 7.0 \times 11.0 + 2.0 \times 2.0 =$ (吹抜) (中庭) (DS)	564.0 m ²	床面積の合計
	2 階	(算定式) $28.0 \times 28.0 + 14.0 \times 7.0 - 7.0 \times 7.0 - 7.0 \times 8.0 =$ (吹抜) (中庭)	777.0 m ²	
	1 階	(算定式) $28.0 \times 35.0 + 7.0 \times 7.0 - 7.0 \times 8.0 =$ (中庭)	973.0 m ²	
			2,314.0 m ²	

（この方眼用紙の1目盛は、5ミリメートルです。）

〈TAC〉無断複写・複製を禁じます。