

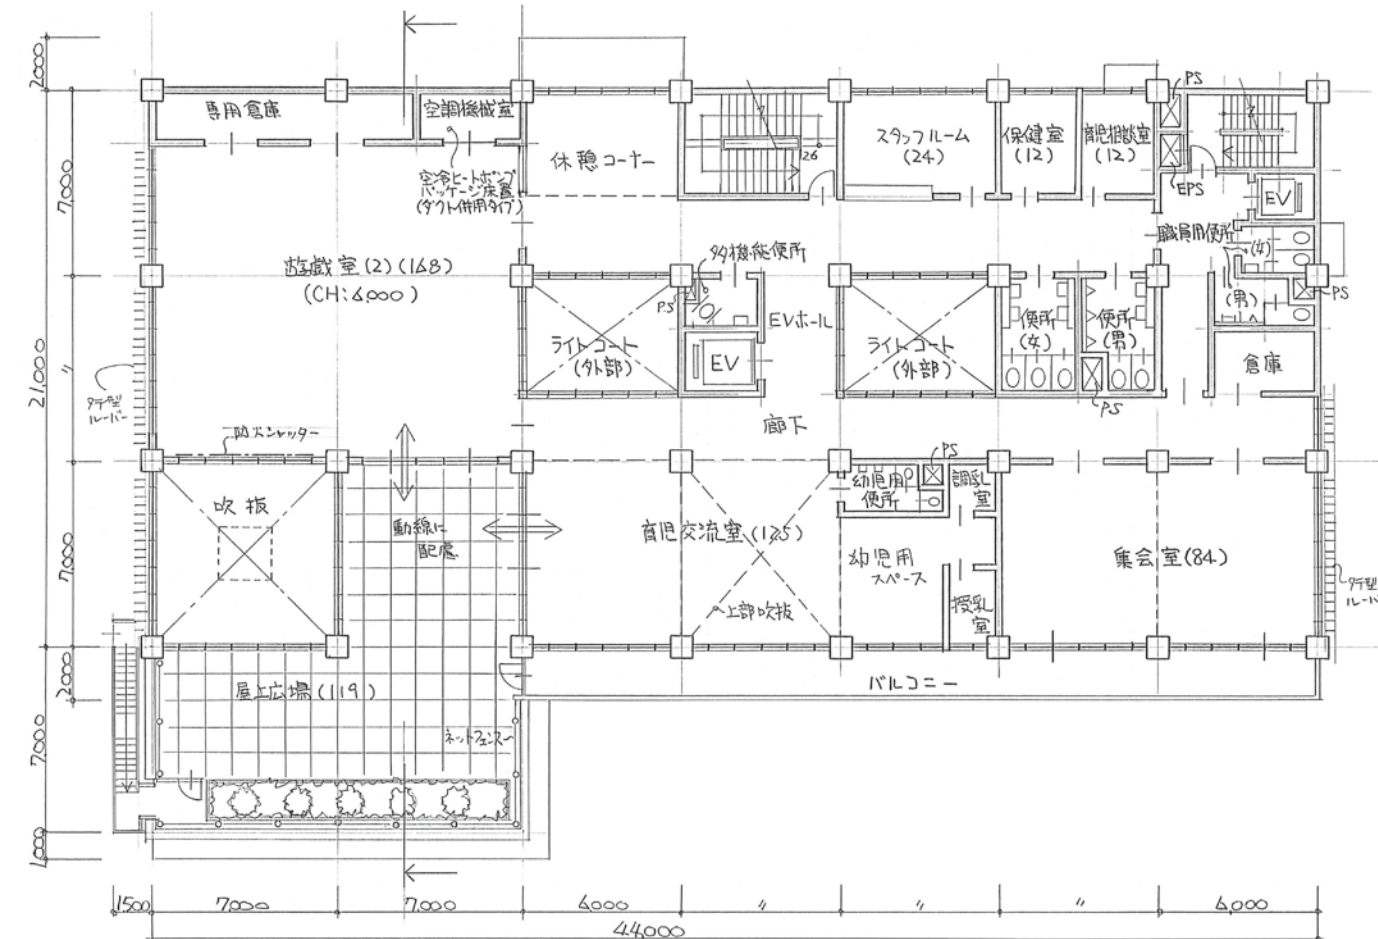
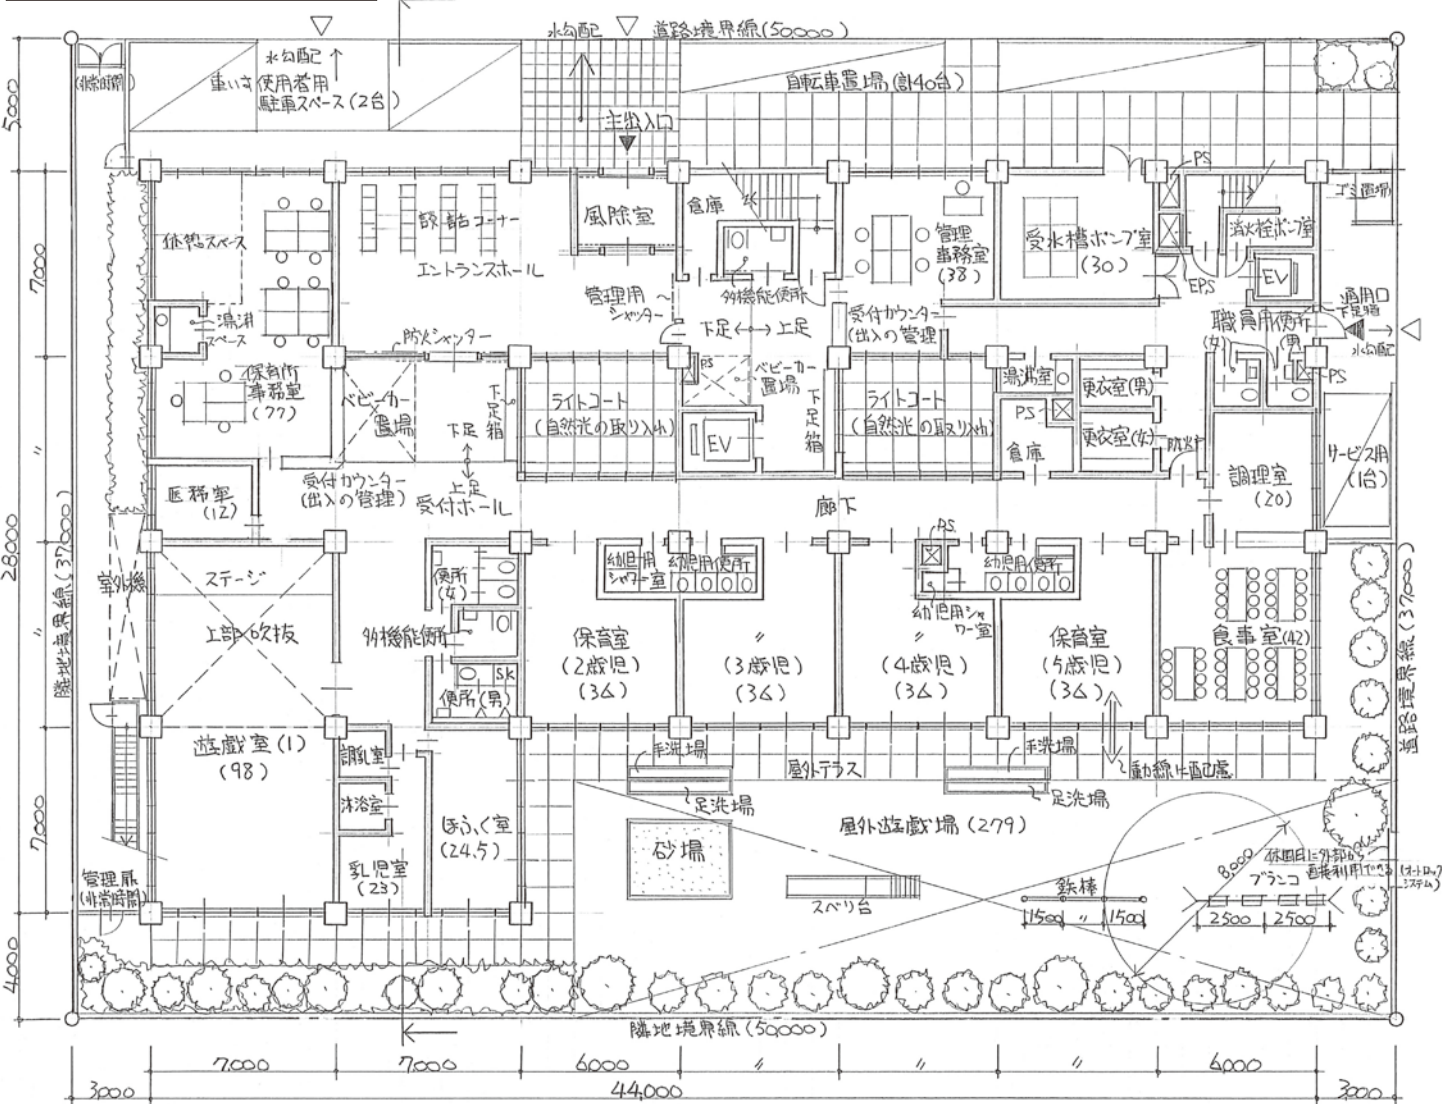


1階平面図兼配置図 縮尺1/200

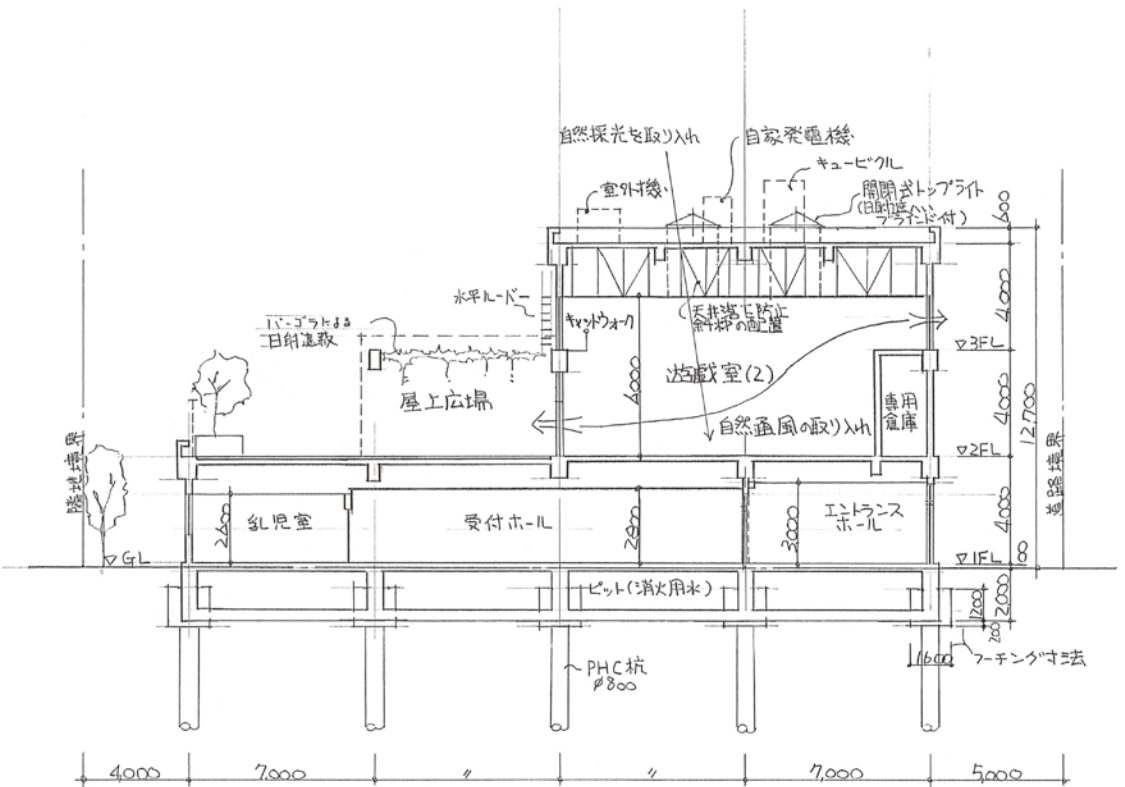

2階平面図 縮尺1/200

3階平面図 縮尺1/200

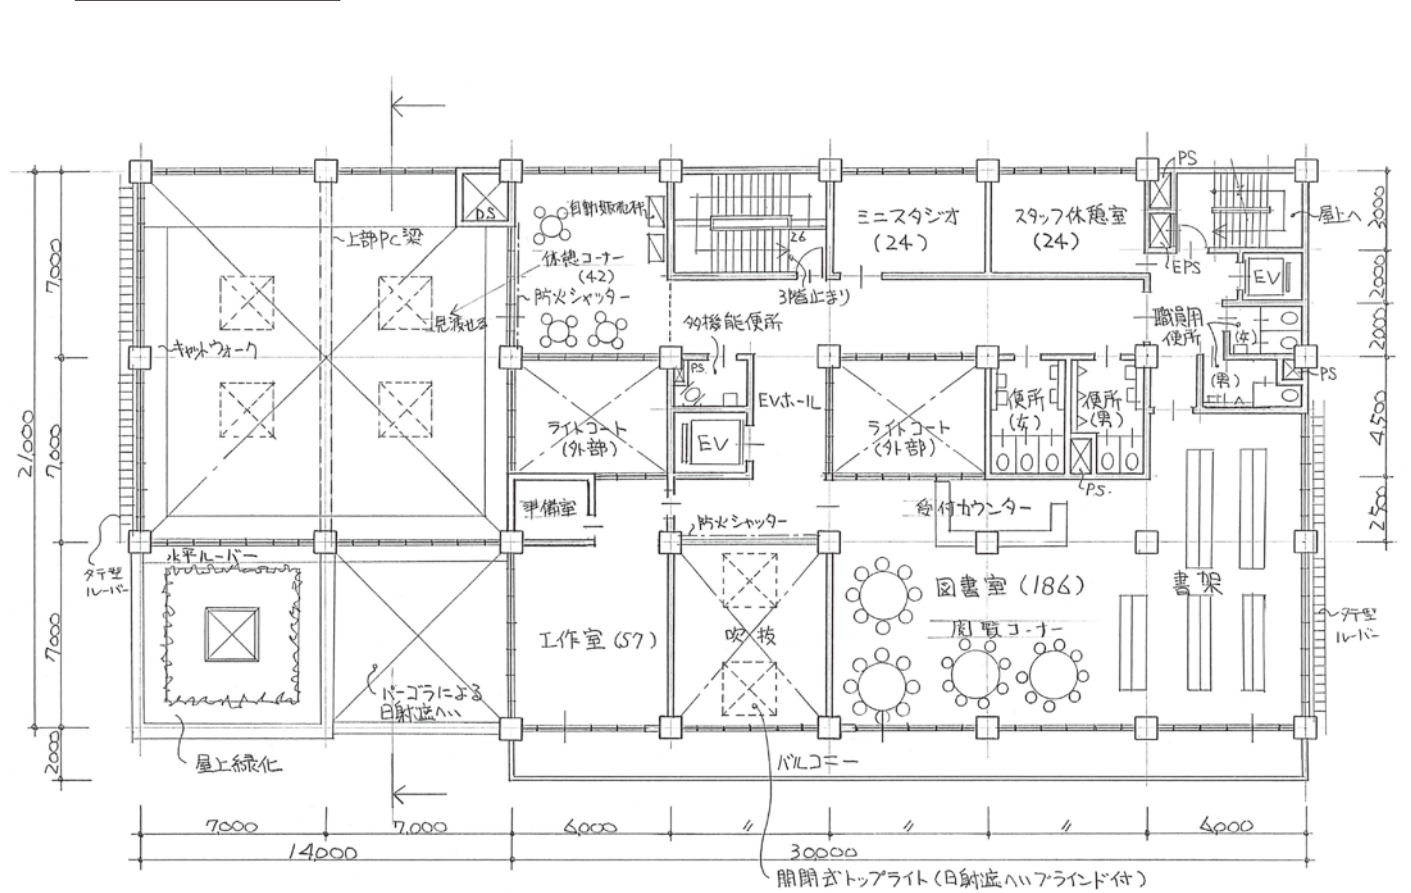

断面図 縮尺1/200

面積表 (算定式は、床面積の算出過程がわかるものであればよい。また、算出結果は、小数点以下第1位までとし、第2位以下は切り捨てる。)			床面積の合計
3階	(算定式)	$30 \times 21 - 6 \times 4.5 \times 2 - 6 \times 7 + 2 \times 2 = 538.0 \text{ m}^2$ (ライトコート) (吹抜) (BS)	
2階	(算定式)	$14 \times 14 + 30 \times 21 - 6 \times 4.5 \times 2 = 772.0 \text{ m}^2$ (ライトコート)	
1階	(算定式)	$14 \times 28 + 30 \times 21 - 6 \times 4.5 \times 2 = 968.0 \text{ m}^2$ (ライトコート)	
			2278.0 m ²