



3階平面図 縮尺1/200

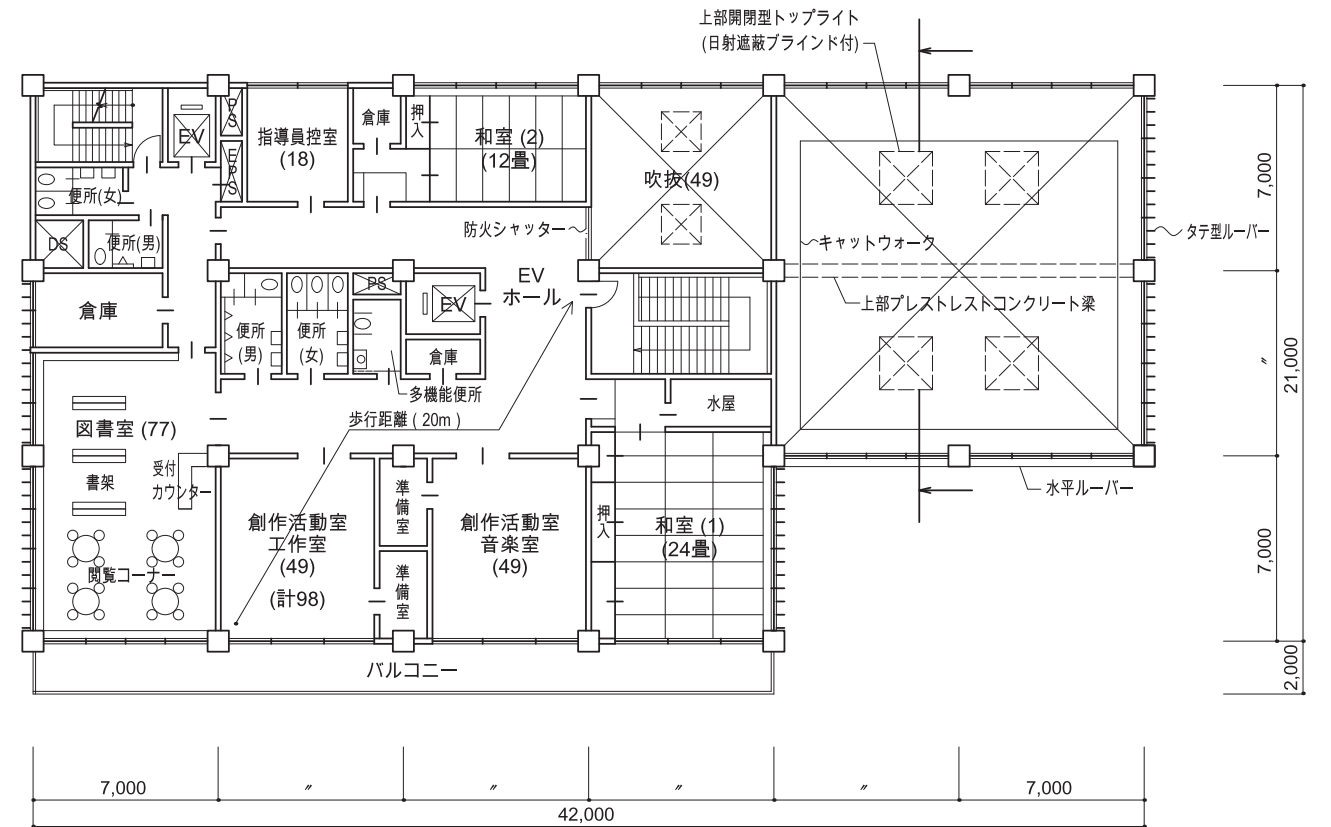

断面図 縮尺1/200

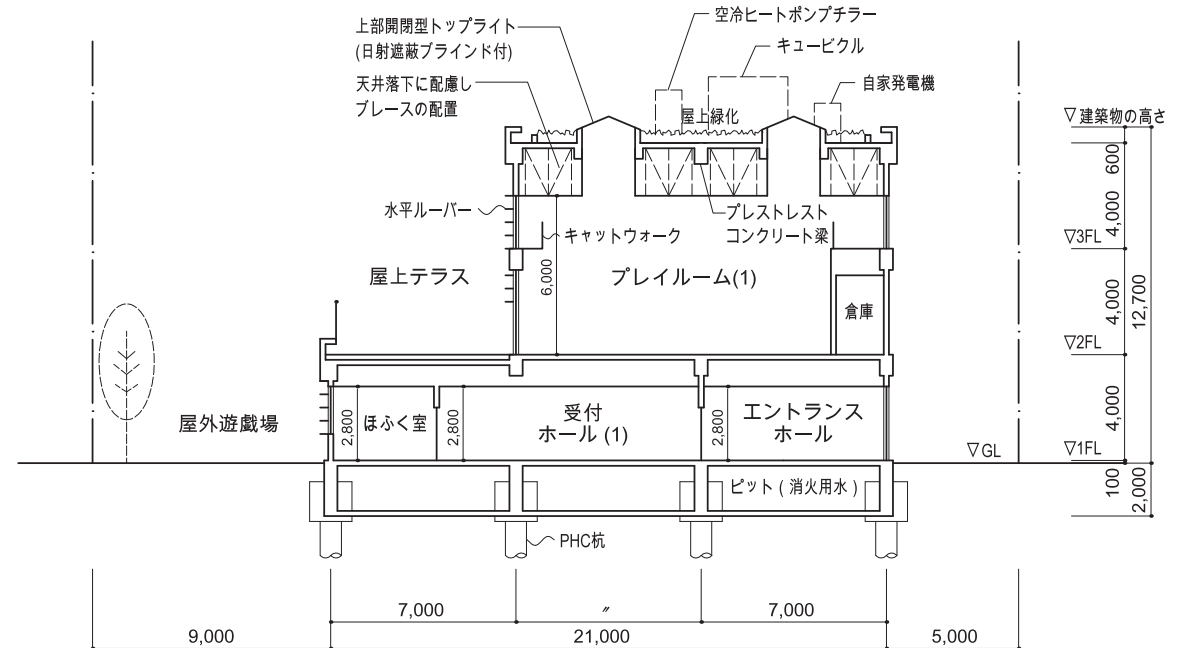

面積表 (算定式は、床面積の算出過程がわかるものであればよい。また、算出結果は、小数点以下第1位までとし、第2位以下は切り捨てる。)						
床面積	3 階	(算定式)	$28.0 \times 21.0 - 7.0 \times 7.0 =$ (吹抜)		539.0 m ²	床面積の合計
	2 階	(算定式)	$28.0 \times 21.0 + 14.0 \times 14.0 - 7.0 \times 7.0 =$ (吹抜)		735.0 m ²	
	1 階	(算定式)	$42.0 \times 21.0 =$		882.0 m ²	
					2,156.0 m ²	

（この方眼用紙の1目盛は、5ミリメートルです。）

〈TAC〉無断複写・複製を禁じます。