




1 階平面図兼配置図 縮尺1/200

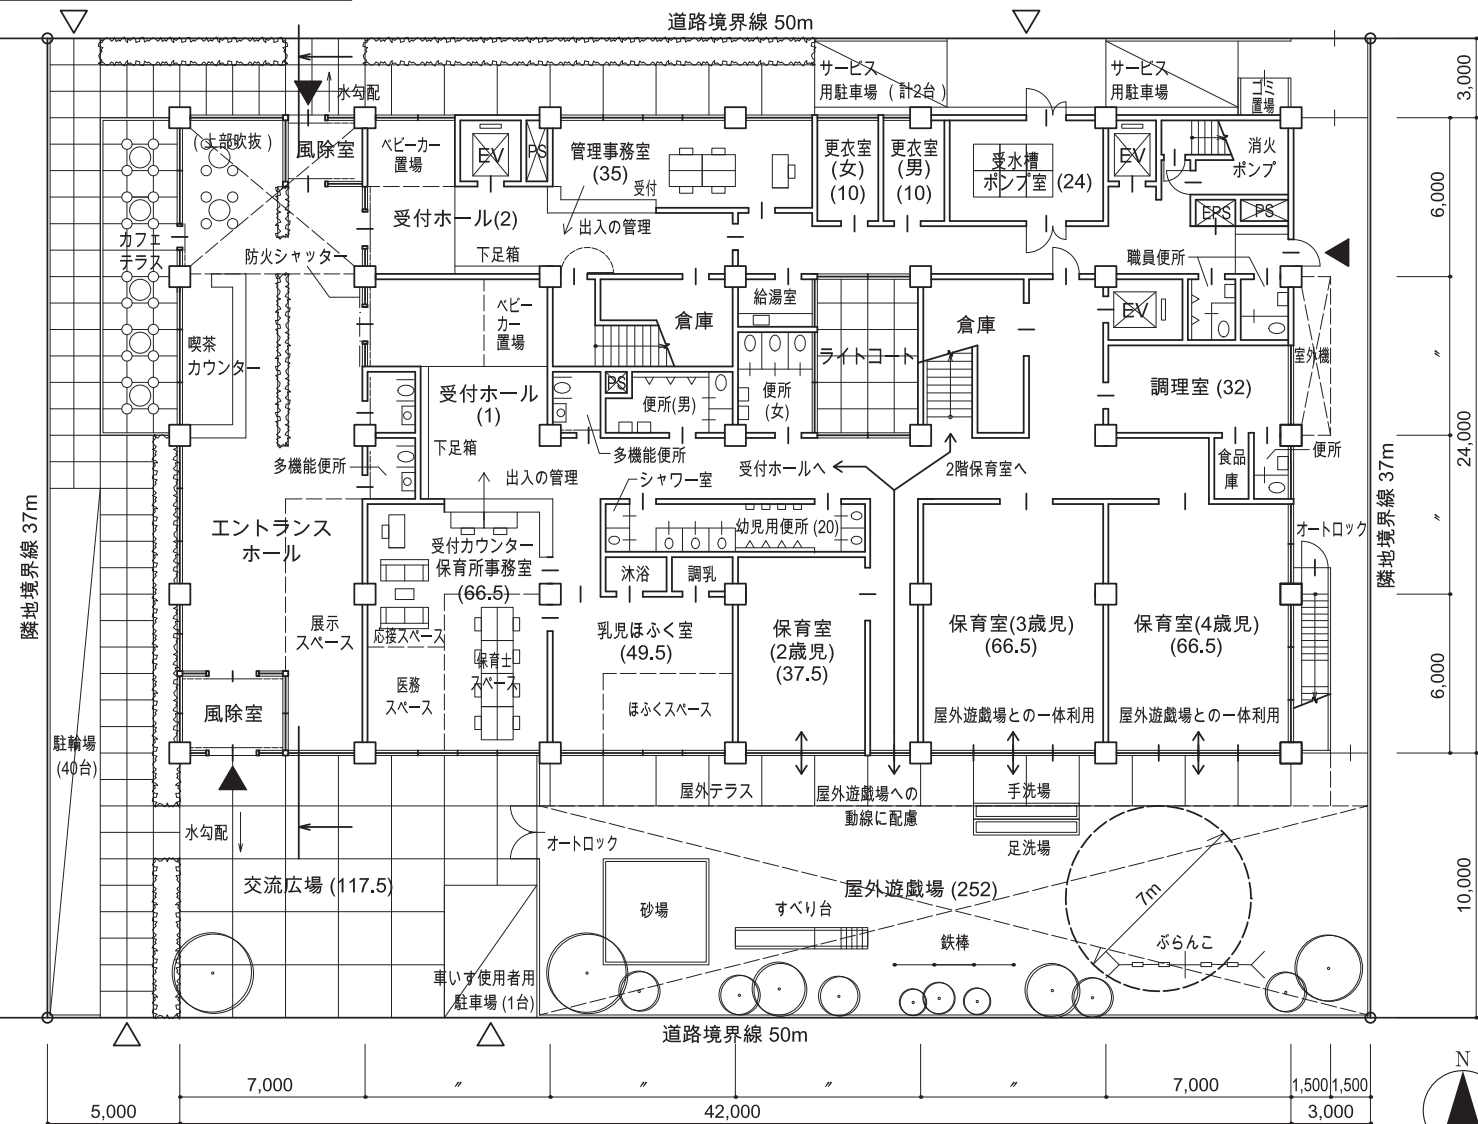


3 階平面図 縮尺1/200

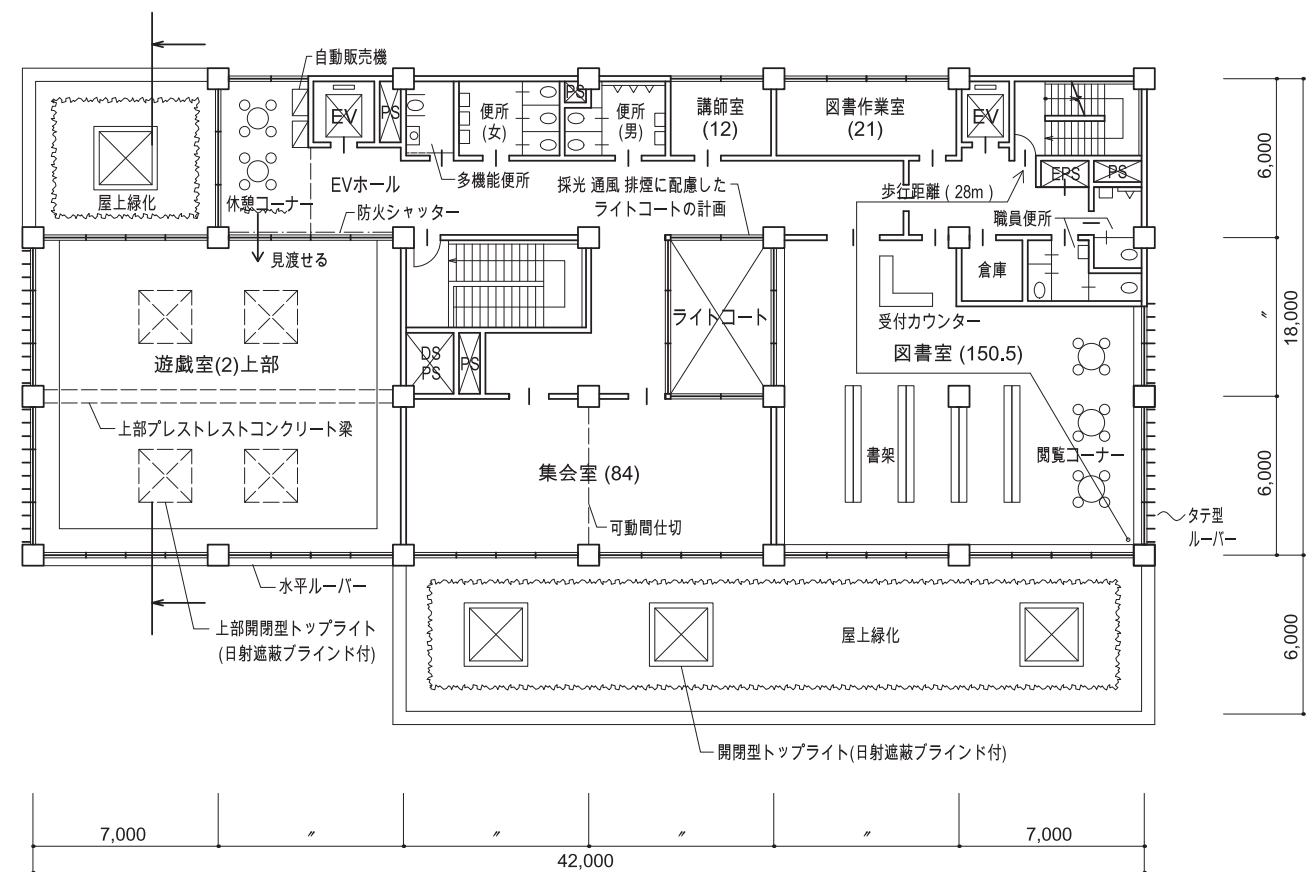

上部開閉型トップライト (日射遮蔽ブラインド付)

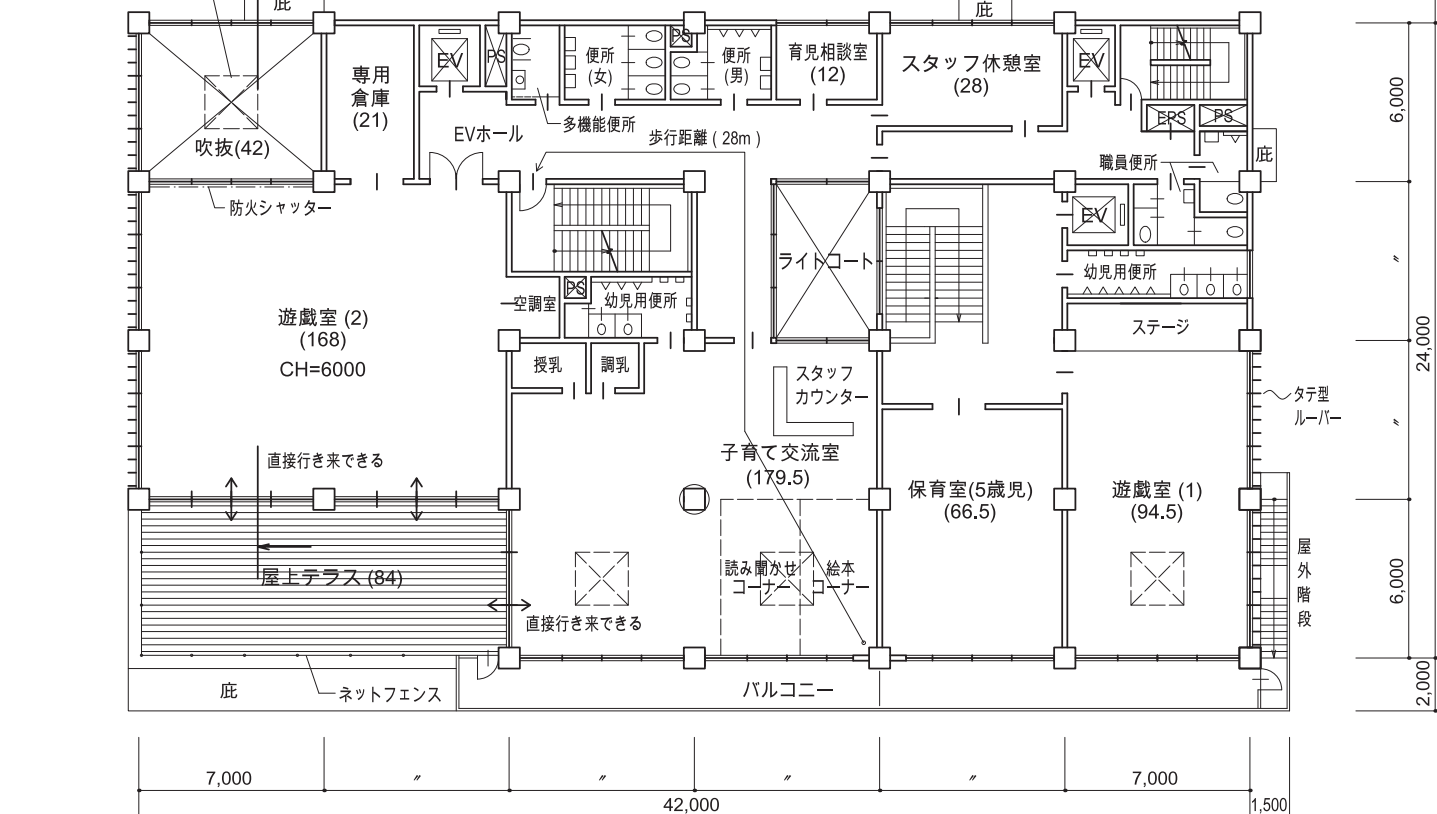

断面図 縮尺1/200

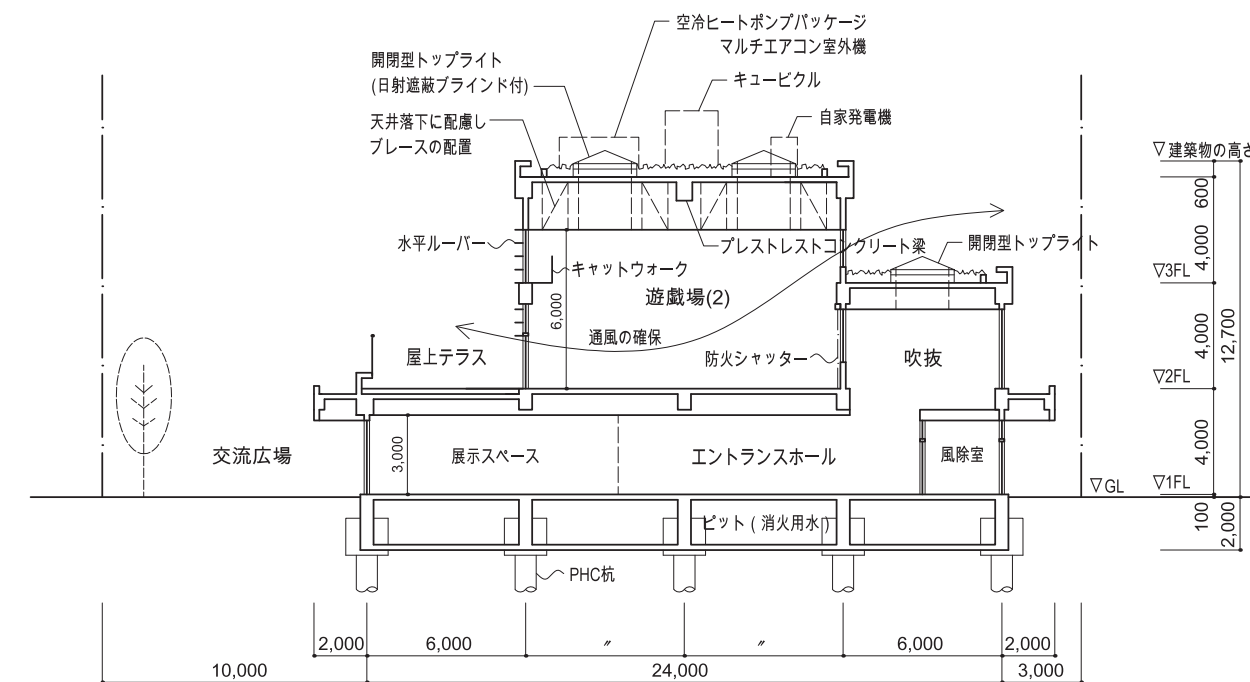

面積表 (算定式は、床面積の算出過程がわかるものであればよい。また、算出結果は、小数点以下第1位までとし、第2位以下は切り捨てる。)				床面積の合計
床面積	3 階	(算定式) $7.0 \times 6.0 + 28.0 \times 18.0 - 4.0 \times 6.0 =$ (ライトコート)	522.0 m ²	
	2 階	(算定式) $7.0 \times 6.0 + 14.0 \times 12.0 + 28.0 \times 24.0 - 4.0 \times 6.0 =$ (ライトコート)	858.0 m ²	
	1 階	(算定式) $42.0 \times 24.0 - 4.0 \times 6.0 =$ (ライトコート)	984.0 m ²	
				2,364.0 m ²

2 階平面図 縮尺1/200