




1 階平面図兼配置図 縮尺1/200

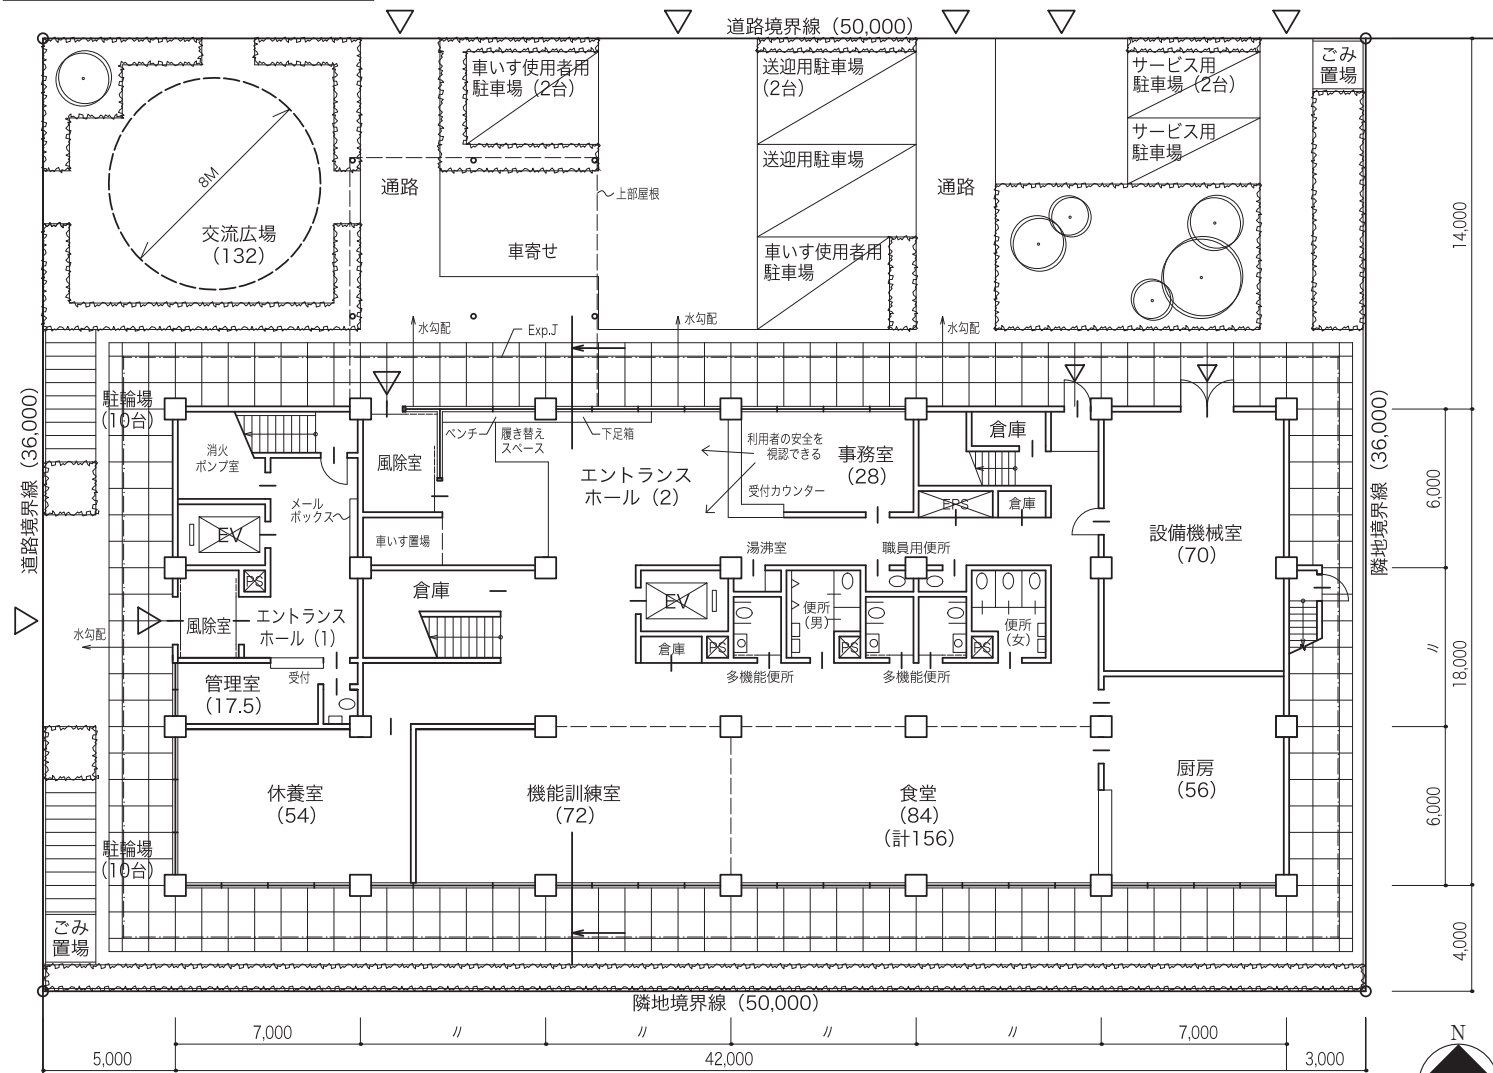


基準階平面図 縮尺1/200 (3階平面図を記入する。)

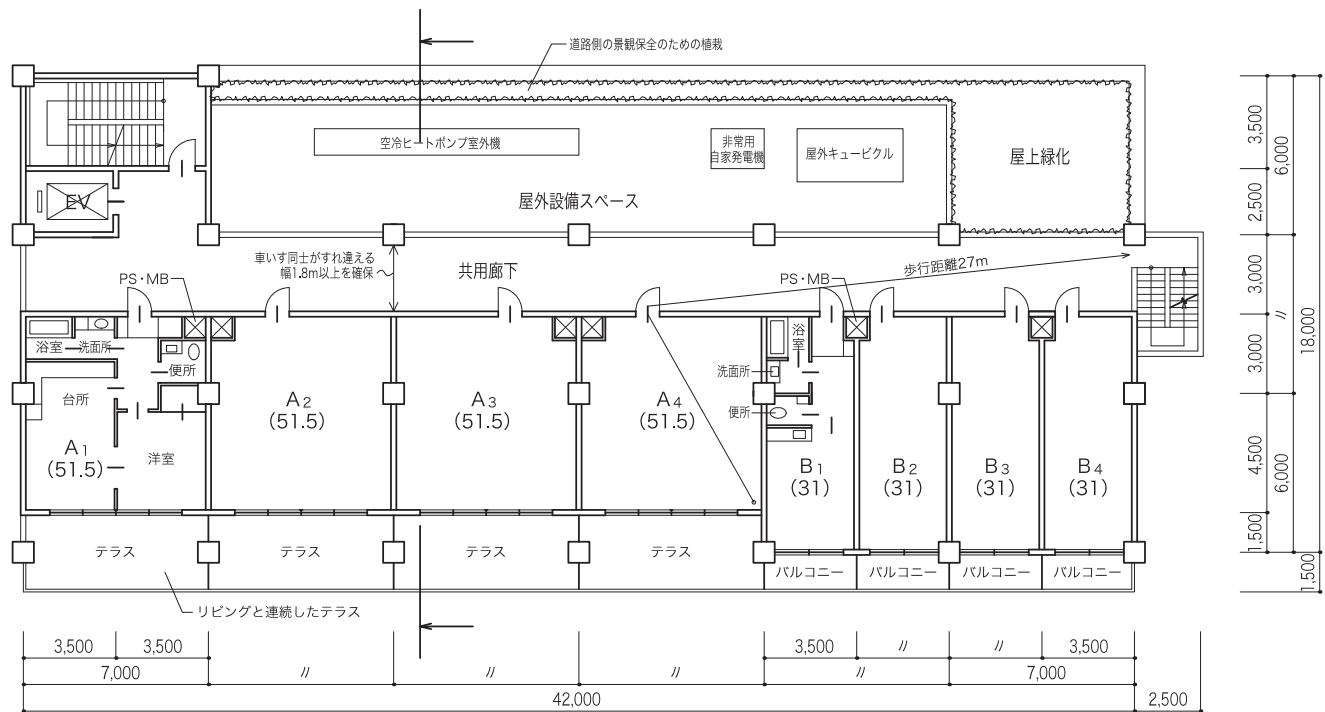

2 階平面図 縮尺1/200

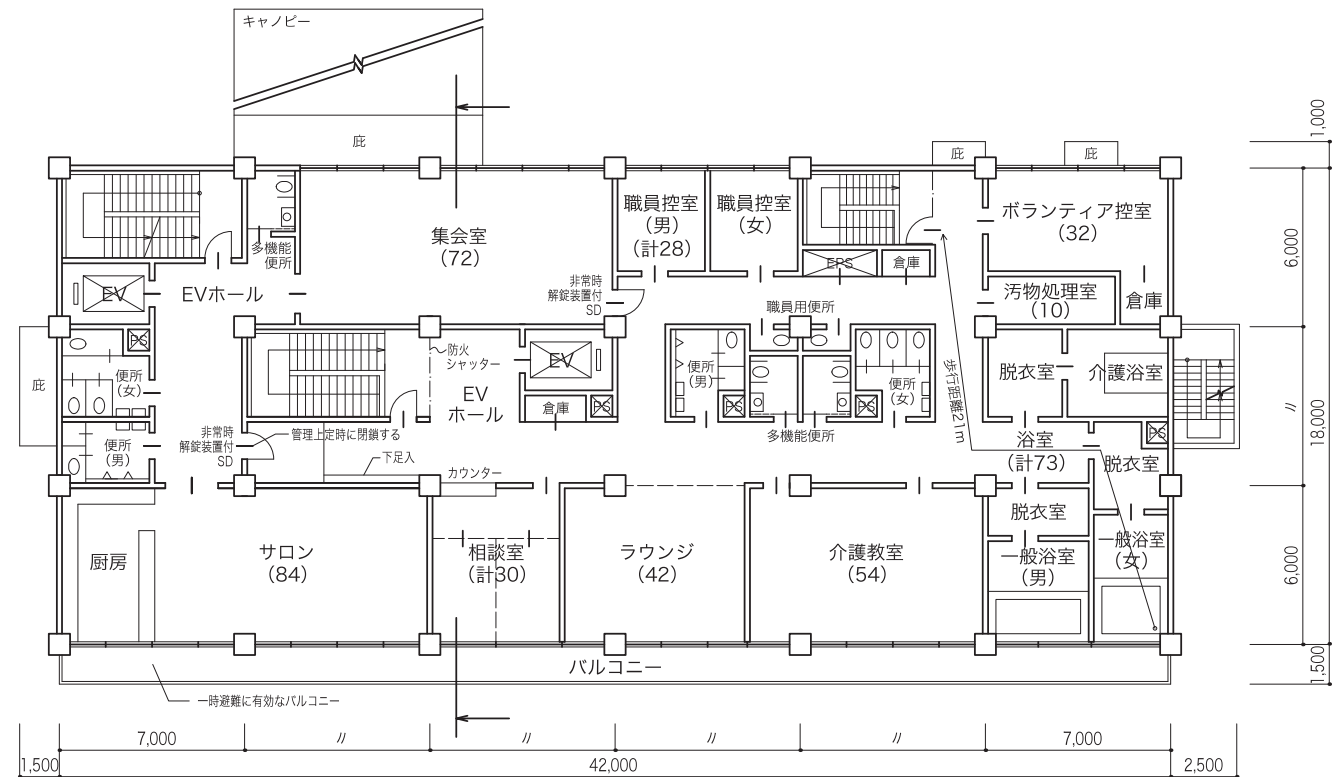

断面図 縮尺1/200

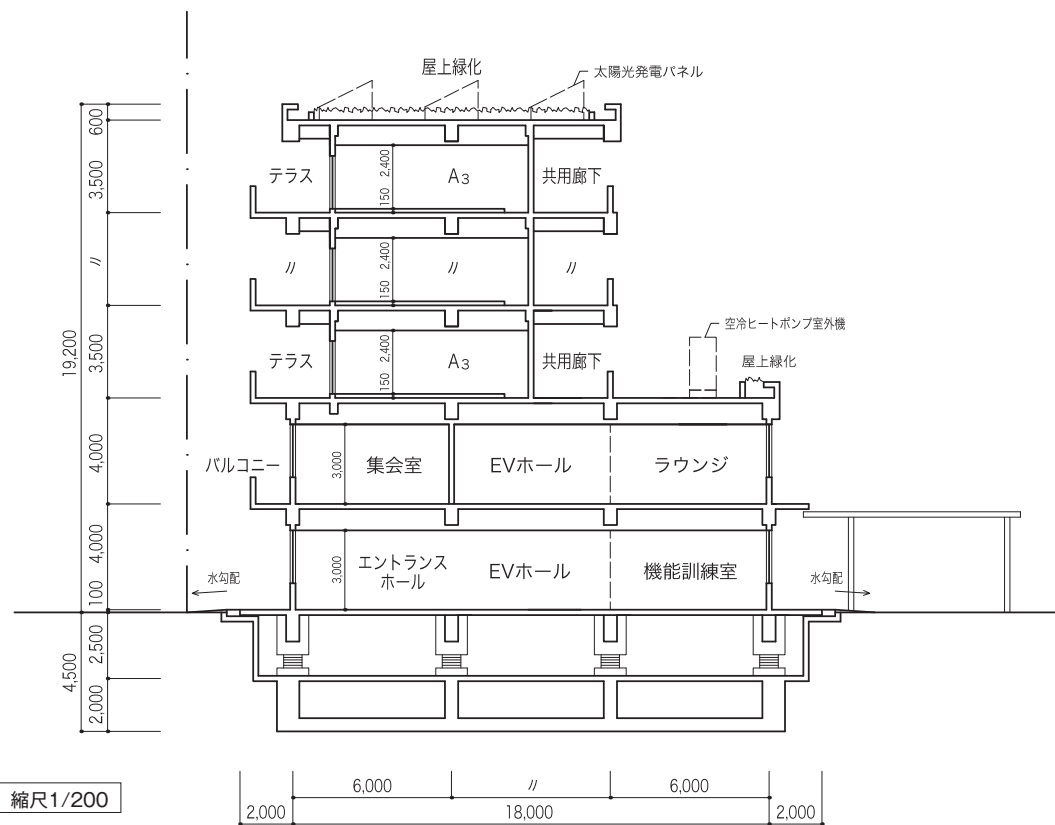

面積表 (算定式は、床面積の算出過程がわかるものであればよい。また、算出結果は、小数点以下第1位までとし、第2位以下は切り捨てる。)

床面積	3～5階	(算定式)	28.0 x 7.5 + 14.0 x 9.0 + 7.0 x 3.5 + 3.5 x 3.5	×	3	1,118.2 m ²	合 計
	2 階	(算定式)	42.0 x 18.0			756.0 m ²	
	1 階	(算定式)	42.0 x 18.0			756.0 m ²	
							2,630.2 m ²