




2階平面図 縮尺1/200

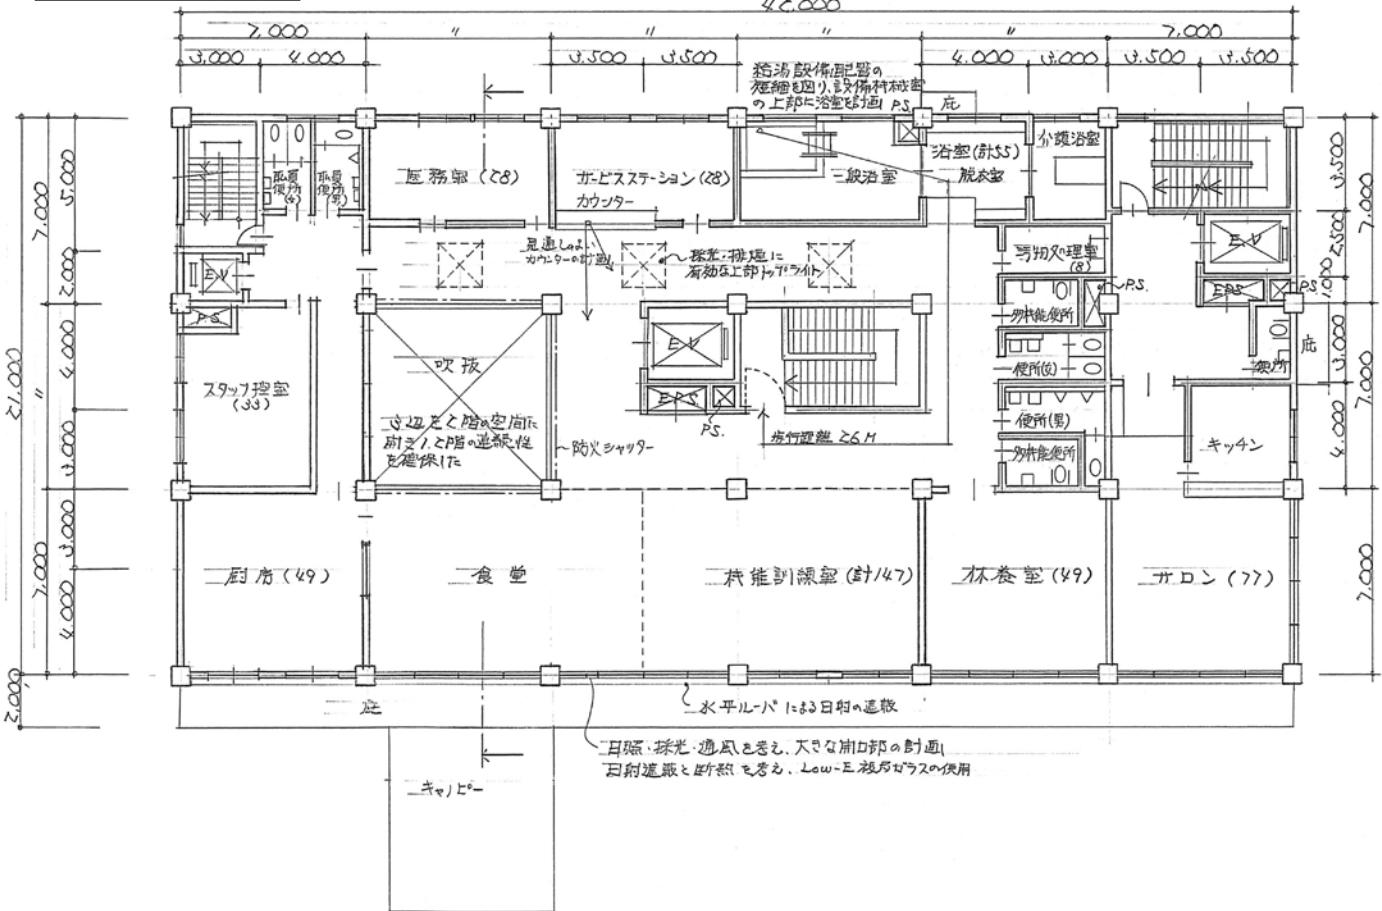


1階平面図兼配置図 縮尺1/200

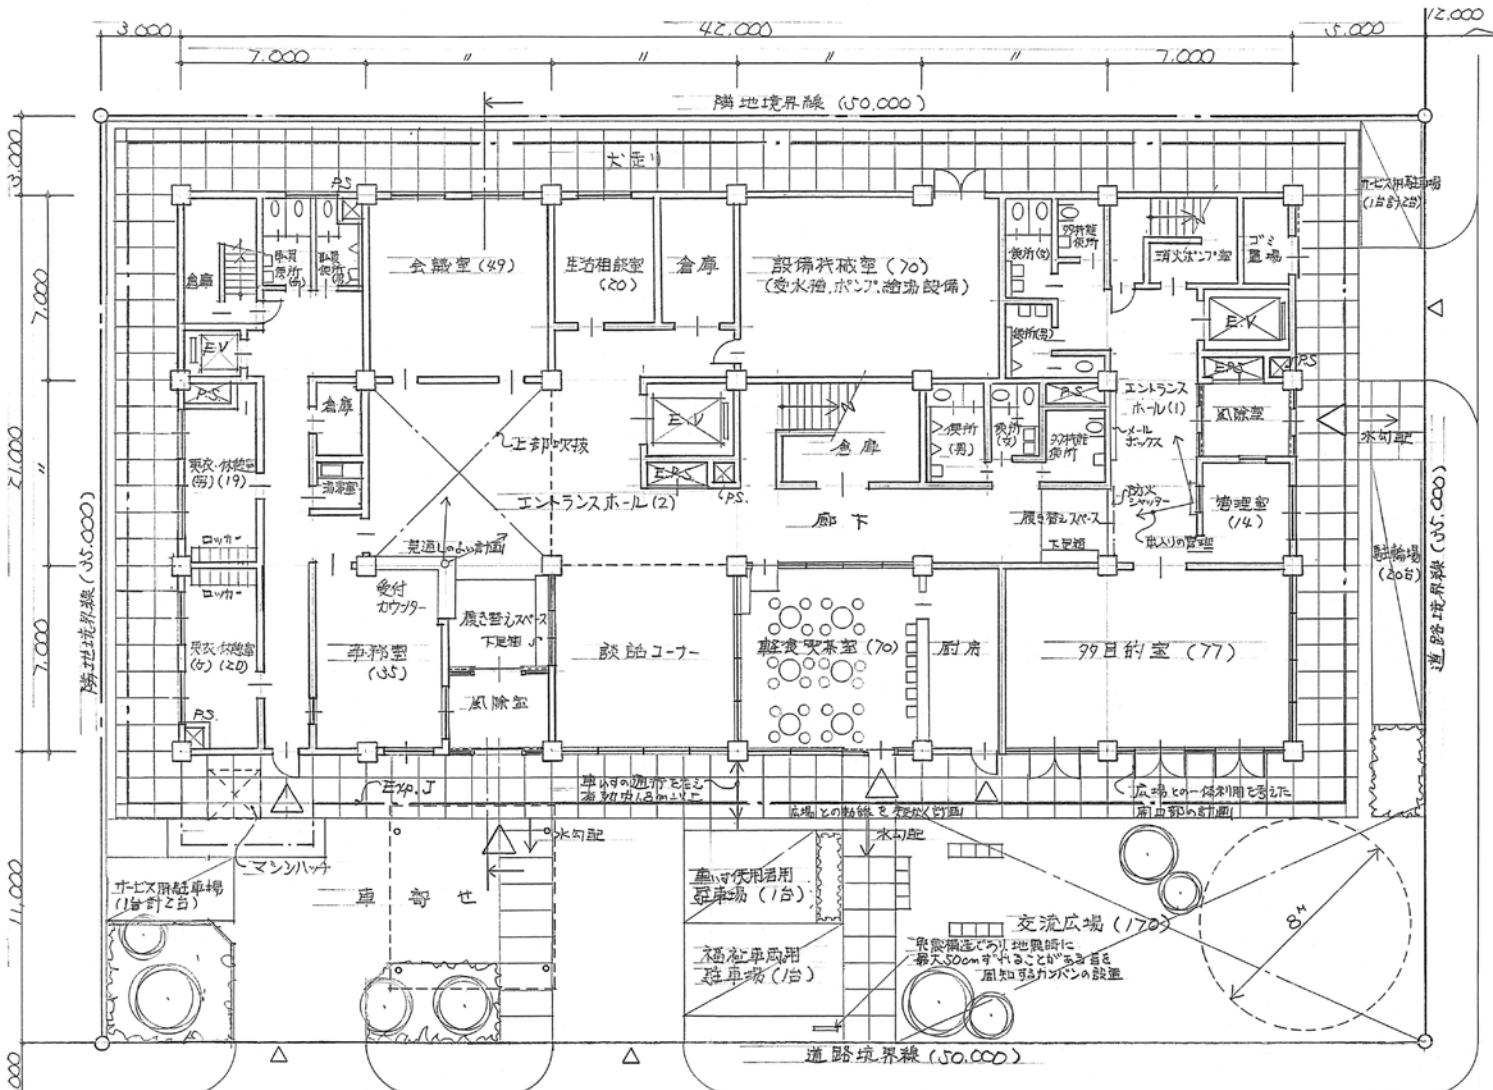

基準階平面図 縮尺1/200 (3階平面図を記入する。)

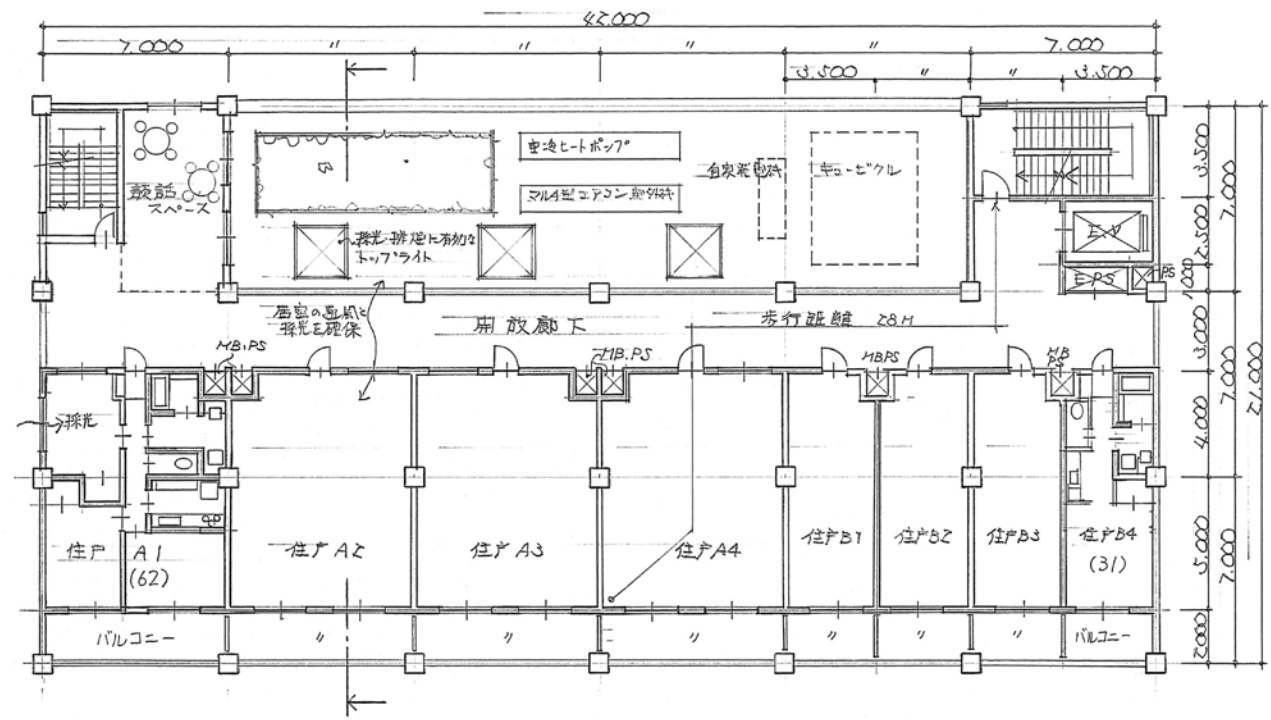

断面図 縮尺1/200

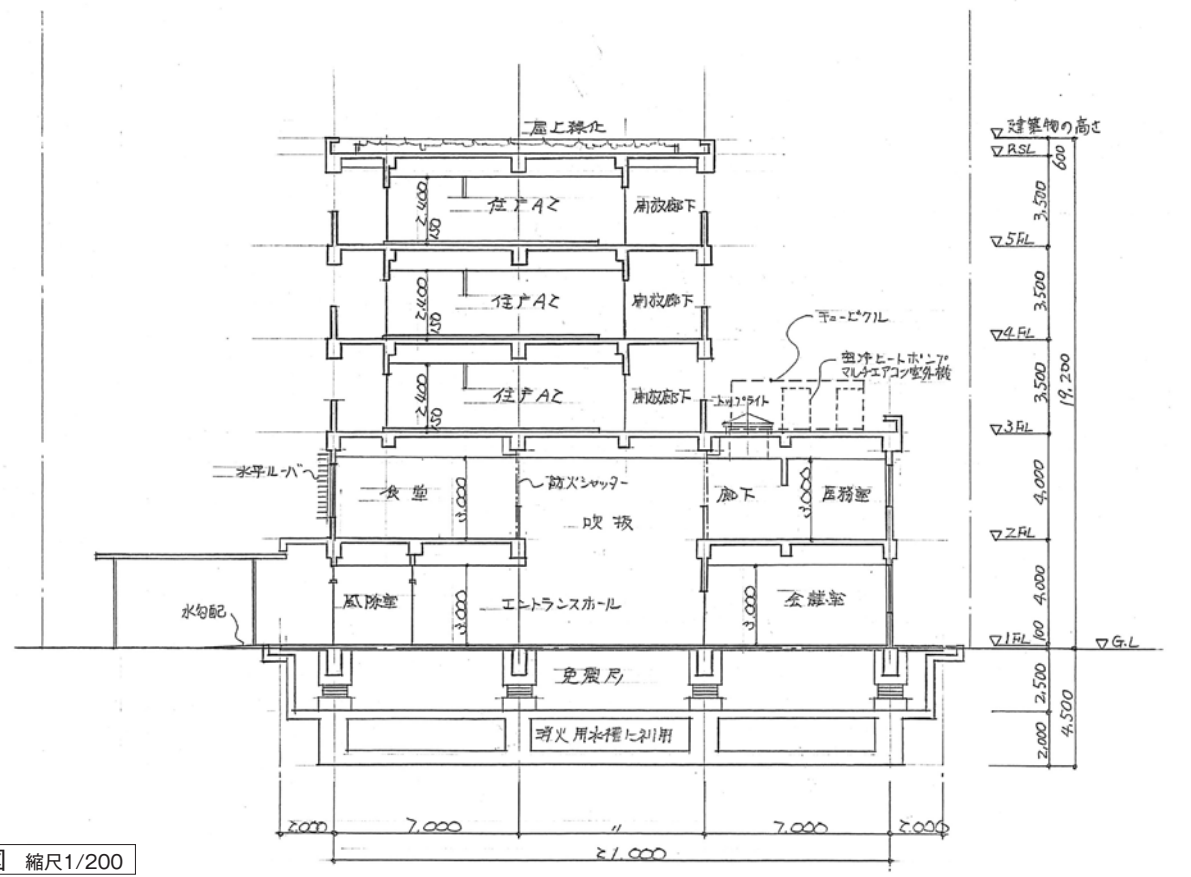

面積表 (算定式は、床面積の算出過程がわかるものであればよい。また、算出結果は、小数点以下第1位までとし、第2位以下は切り捨てる。)

床面積	3～5階	(算定式) $42.0 \times 9.0 + \frac{7.0 \times 3.5}{\text{階段}} + \frac{3.5 \times 3.5}{\text{EV}} + \frac{3.0 \times 3.0}{\text{階段}} + \frac{4.0 \times 7.0}{\text{設備スペース}} \times 3$	1,173.2 m ²	合計
	2階	(算定式) $42.0 \times 21.0 - \frac{7.0 \times 7.0}{\text{吹抜}}$	833.0 m ²	
	1階	(算定式) 42.0×21.0	882.0 m ²	
			4,088.2 m ²	