





2階平面図 縮尺1/200

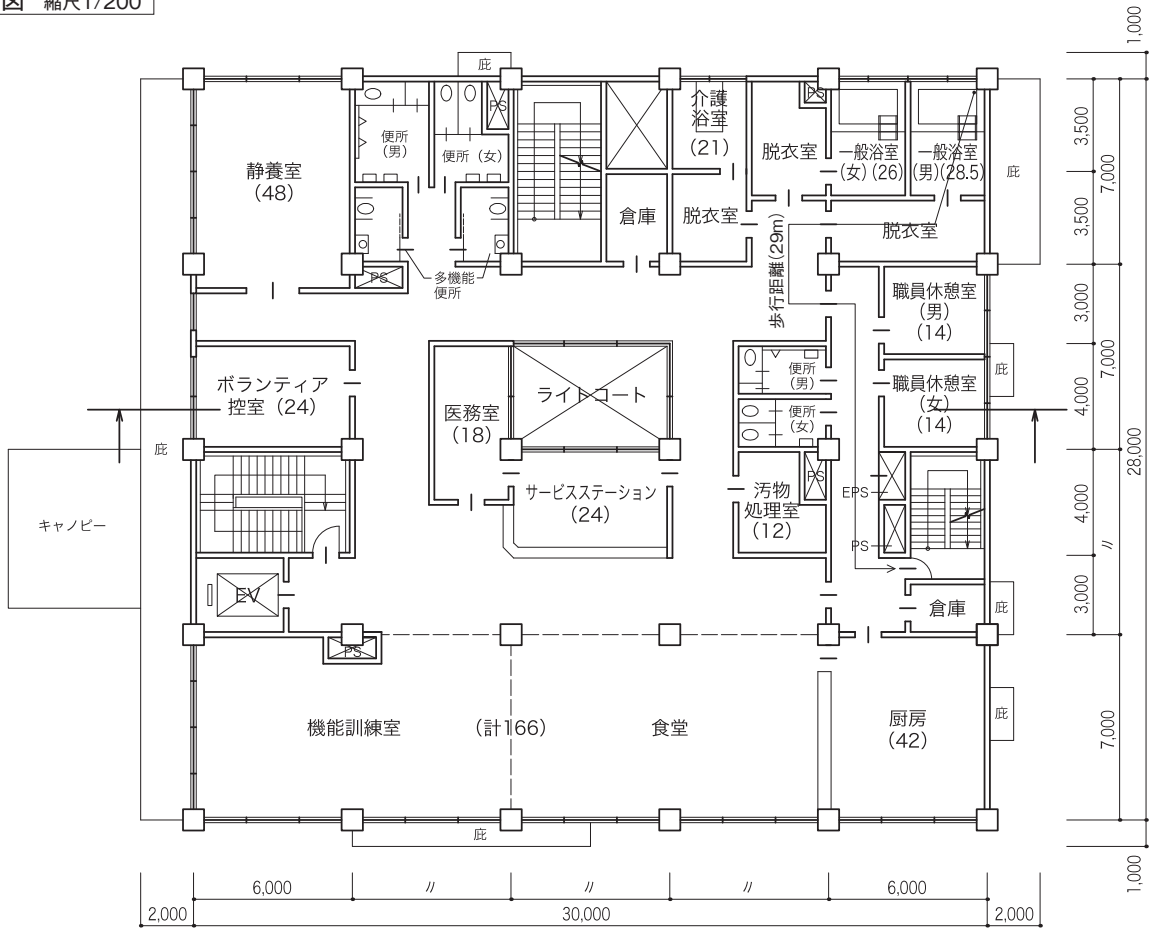

基準階平面図 縮尺1/200 (3階平面図を記入する。)

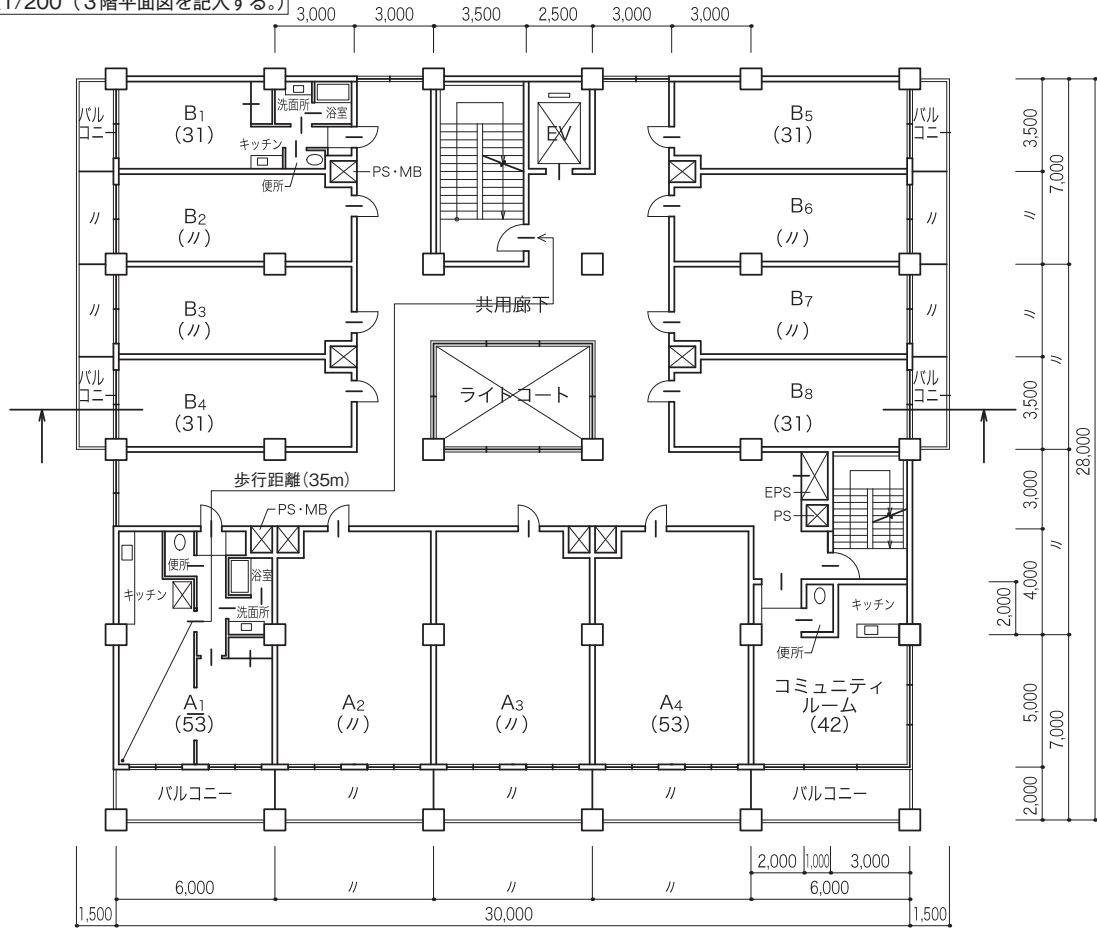

1階平面図兼配置図 縮尺1/200

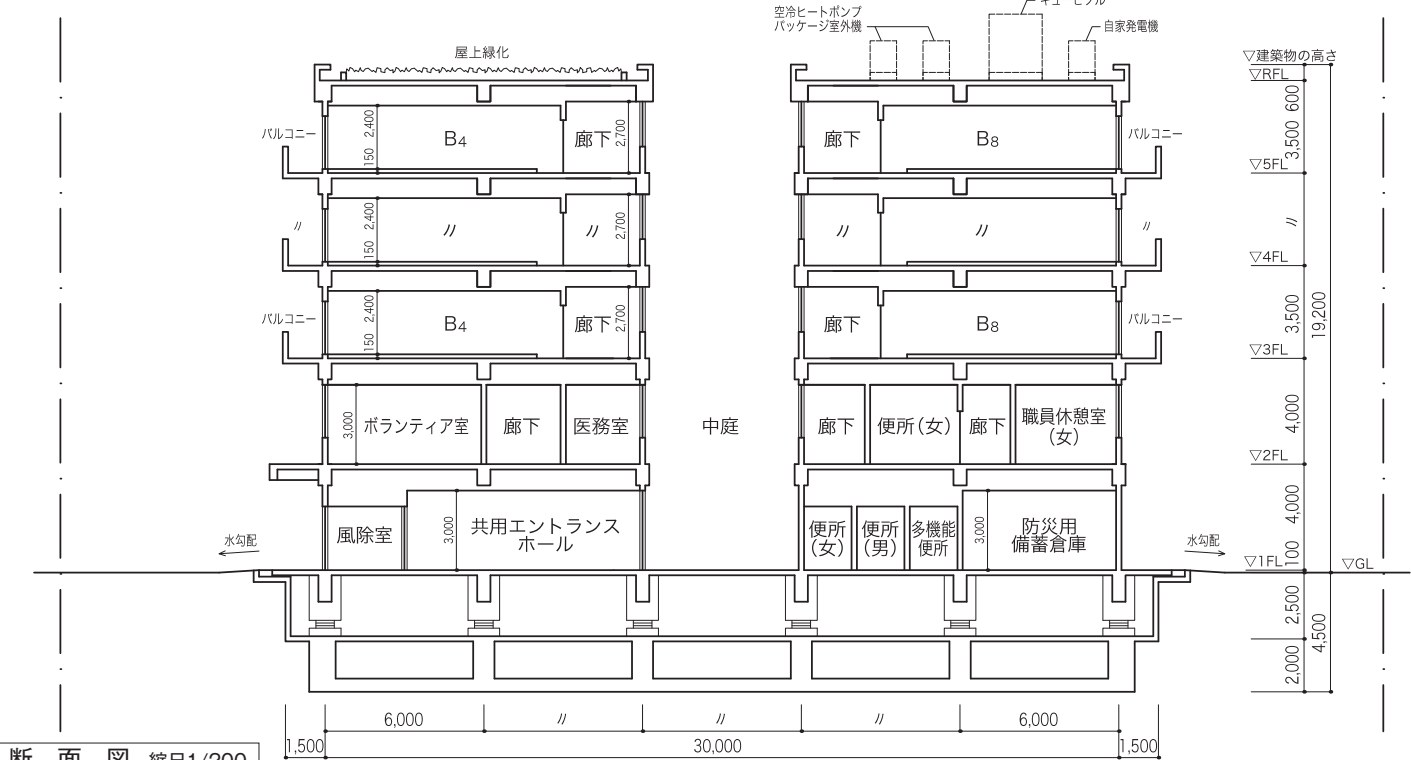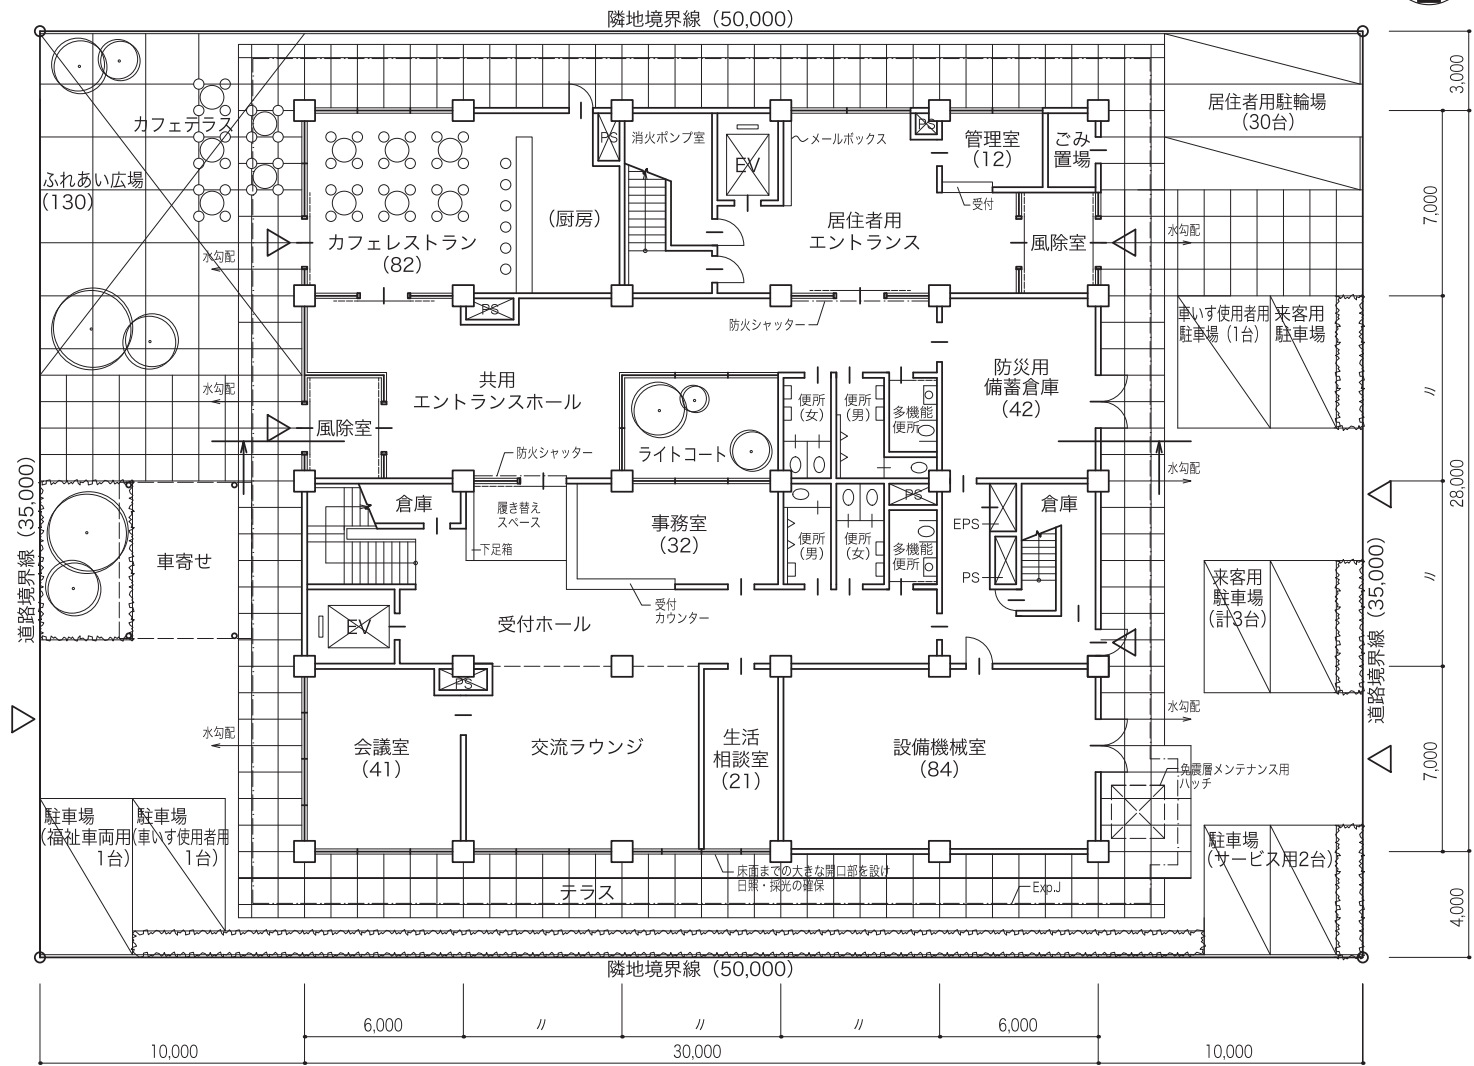

断面図 縮尺1/200

面積表 (算定式は、床面積の算出過程がわかるものであればよい。また、算出結果は、小数点以下第1位までとし、第2位以下は切り捨てる。)				
床面積	3～5階	(算定式) $24.0 \times 9.0 + 6.0 \times 7.0 + 1.0 \times 3.0 + 3.0 \times 5.0 + 9.0 \times 14.0 + 3.5 \times 7.0 + 2.5 \times 3.5 + 9.0 \times 14.0$ A1～A4 コミュニティルーム EPS・PS 階段 B1～B4 階段 EV B5～B8	1,683.7 m ²	合 計
	2 階	(算定式) $30.0 \times 28.0 - 6.0 \times 4.0 - 2.5 \times 3.5$ ライトコート EV 非着床	807.2 m ²	
	1 階	(算定式) $30.0 \times 28.0 - 6.0 \times 4.0$ ライトコート	816.0 m ²	
			3,306.9 m ²	