




2階平面図 縮尺1/200

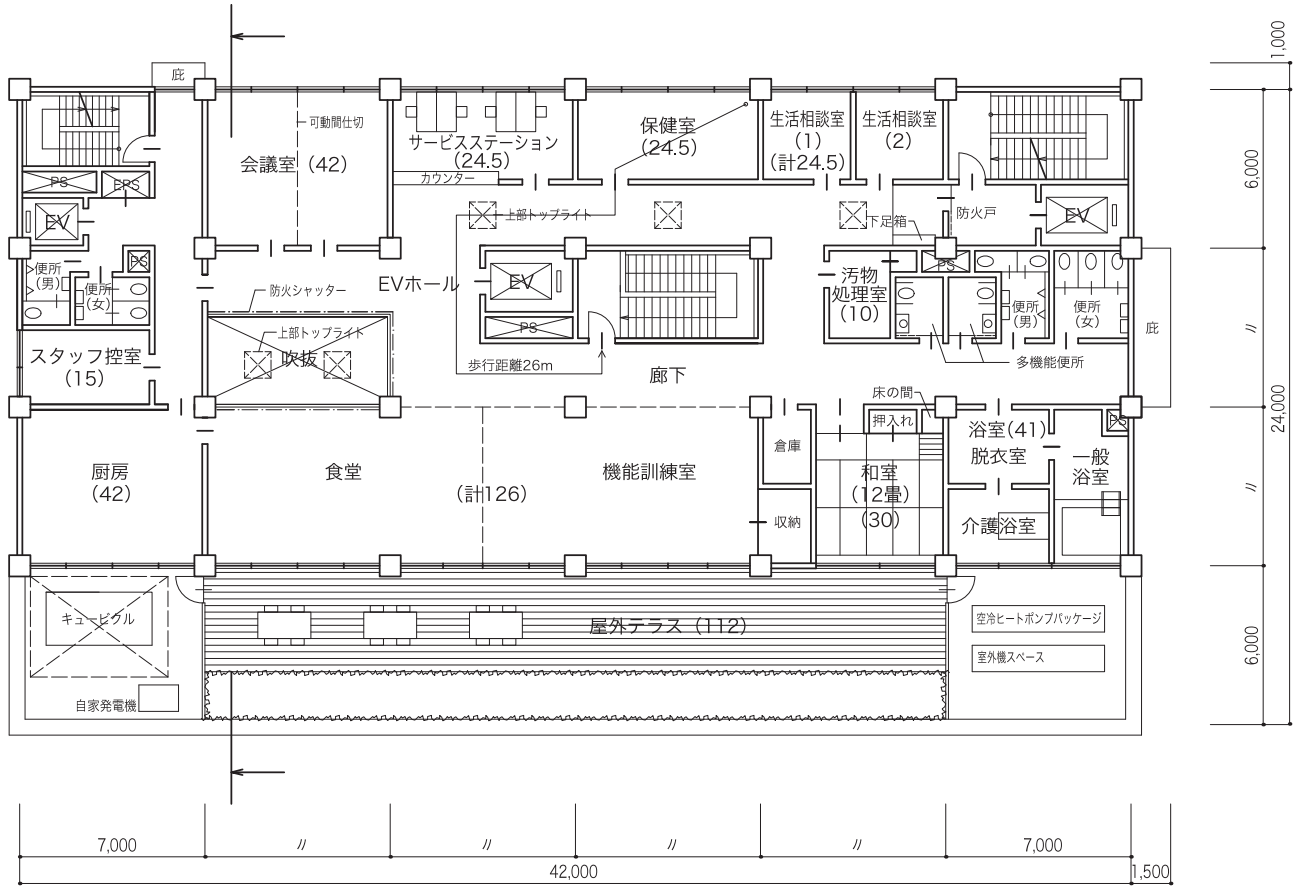


1階平面図兼配置図 縮尺1/200

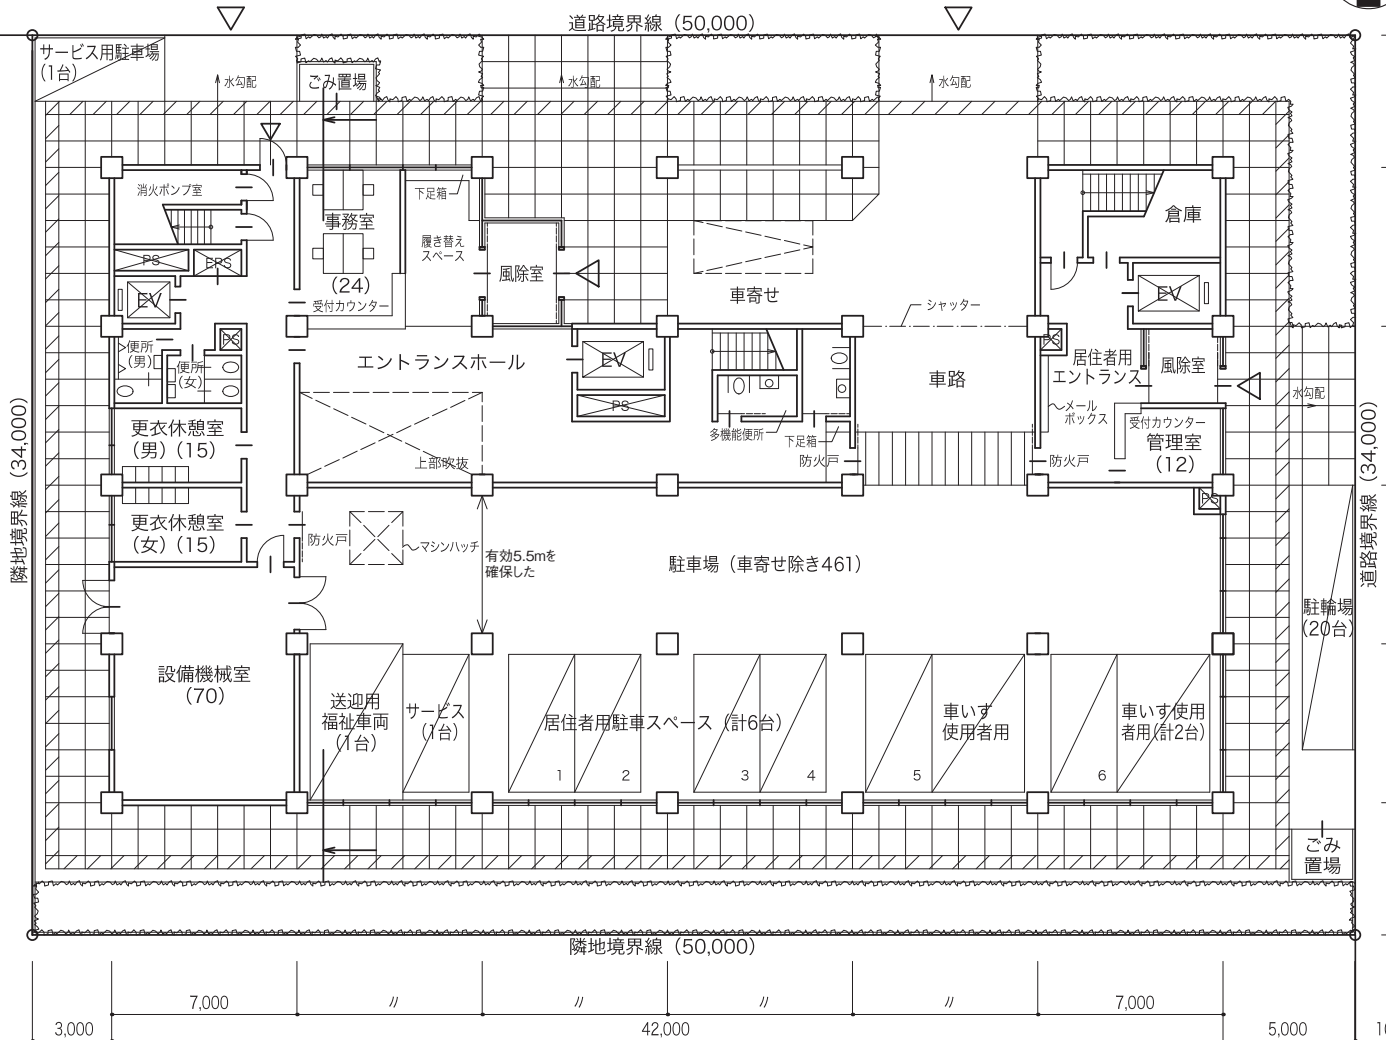

基準階平面図 縮尺1/200 (3階平面図を記入する。)

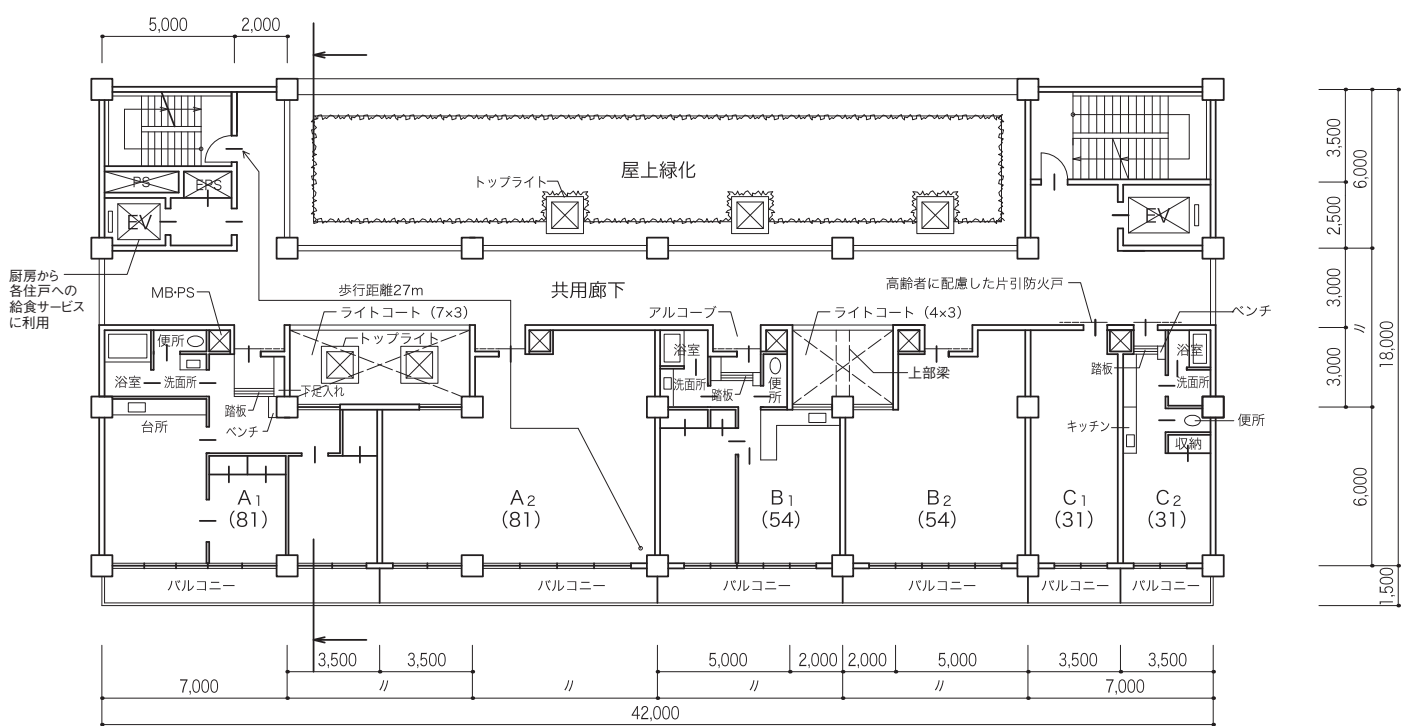

断面図 縮尺1/200

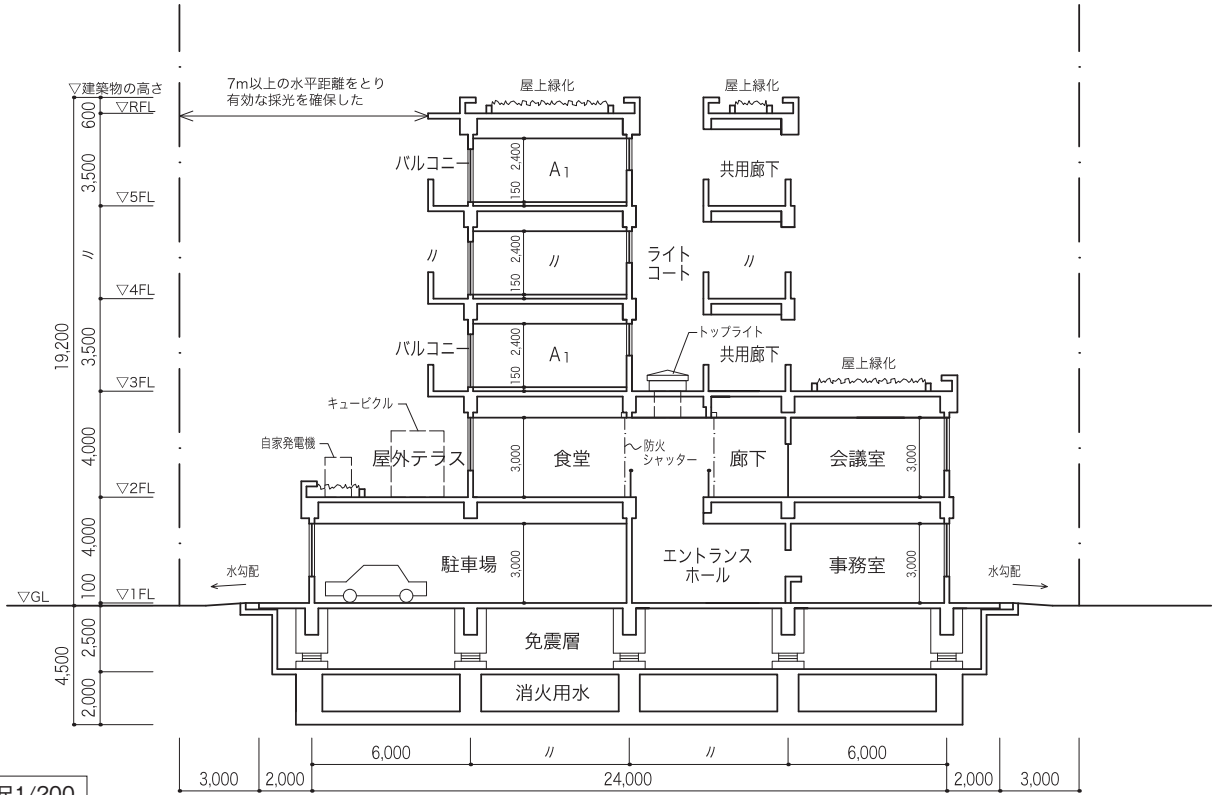

面積表 (算定式は、床面積の算出過程がわかるものであればよい。また、算出結果は、小数点以下第1位までとし、第2位以下は切り捨てる。)

床面積	3～5階	(算定式) $42.0 \times 9.0 - \frac{7.0 \times 3.0}{\text{ライトコート}} - \frac{4.0 \times 3.0}{\text{ライトコート}} - \frac{2.0 \times 1.0 \times 4}{\text{アルコーブ}} + \frac{7.0 \times 3.5}{\text{階段}} + \frac{3.5 \times 2.5}{\text{EV}} + \frac{5.0 \times 6.0}{\text{階段-EV等}} \times 3$		1,200.7 m ²	合 計
	2 階	(算定式) $42.0 \times 18.0 - \frac{7.0 \times 3.5}{\text{吹抜}}$		731.5 m ²	
	1 階	(算定式) $42.0 \times 18.0 + 14.0 \times 6.0 + 3.0 \times 4.0 + 7.0 \times 6.0$		894.0 m ²	
建築面積		(算定式) $42.0 \times 24.0 + 0.5 \times 6.0$	1,011.0 m ²	建ぺい率	59.4 %

凡例

	記 号	水平クリアランスの寸法 (mm)
上部構造の端部の可動範囲		500