




2階平面図 縮尺1/200

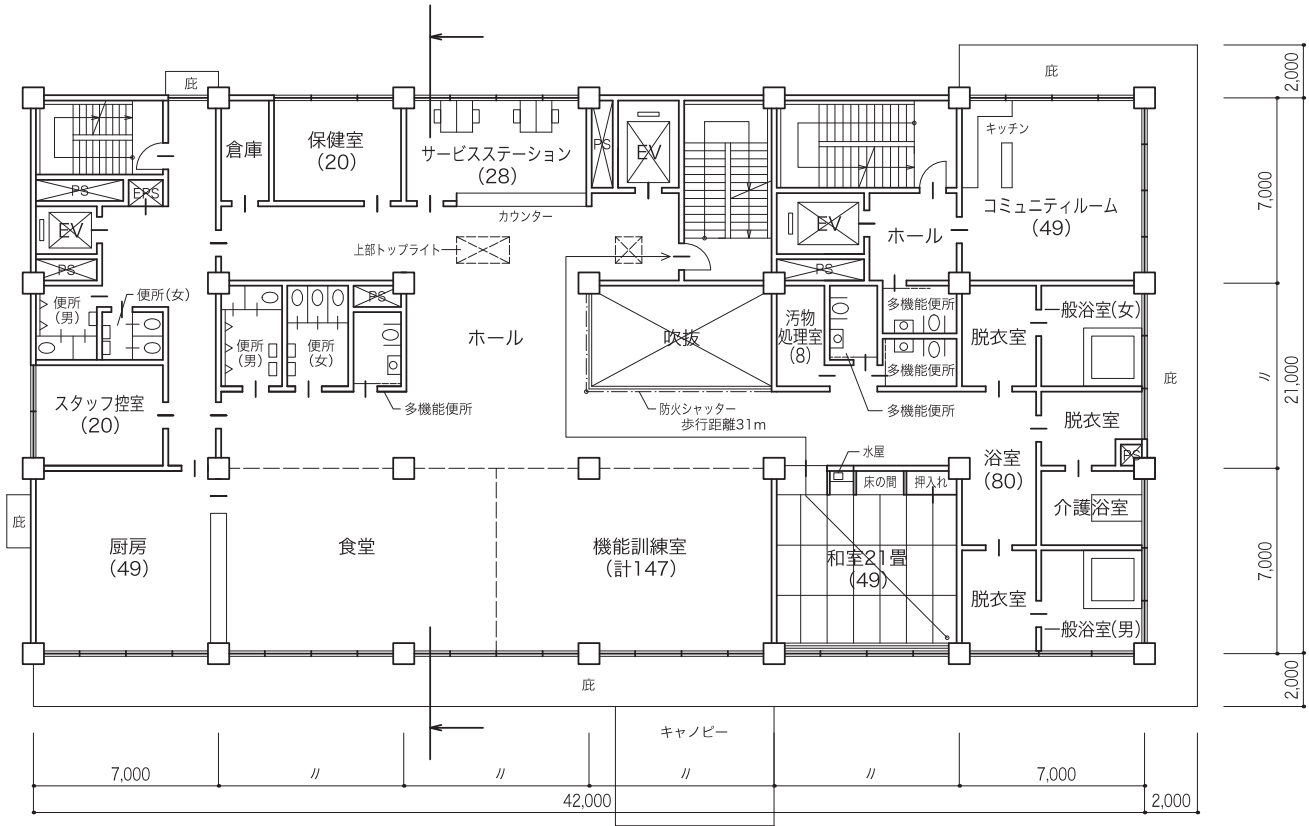

基準階平面図 縮尺1/200 (3階平面図を記入する。)

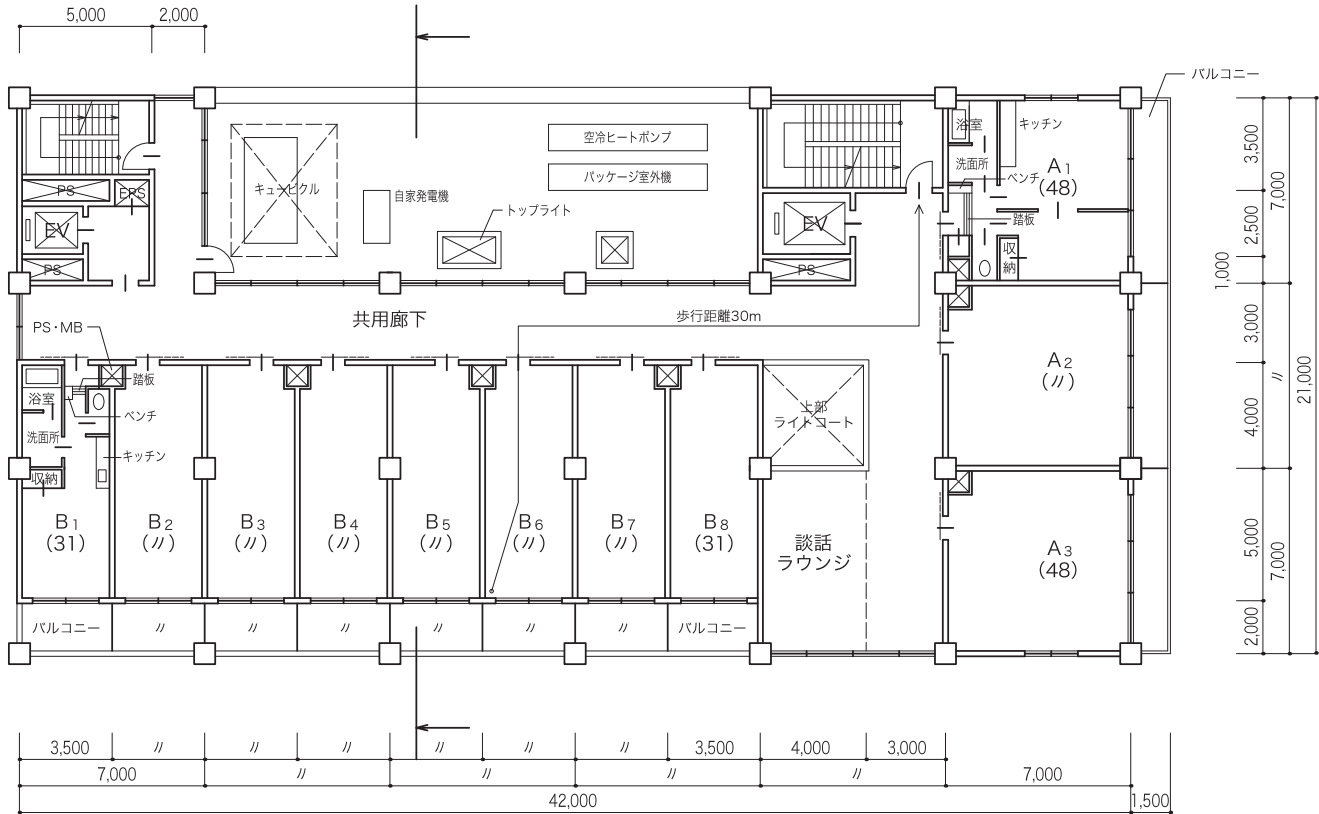

1階平面図兼配置図 縮尺1/200

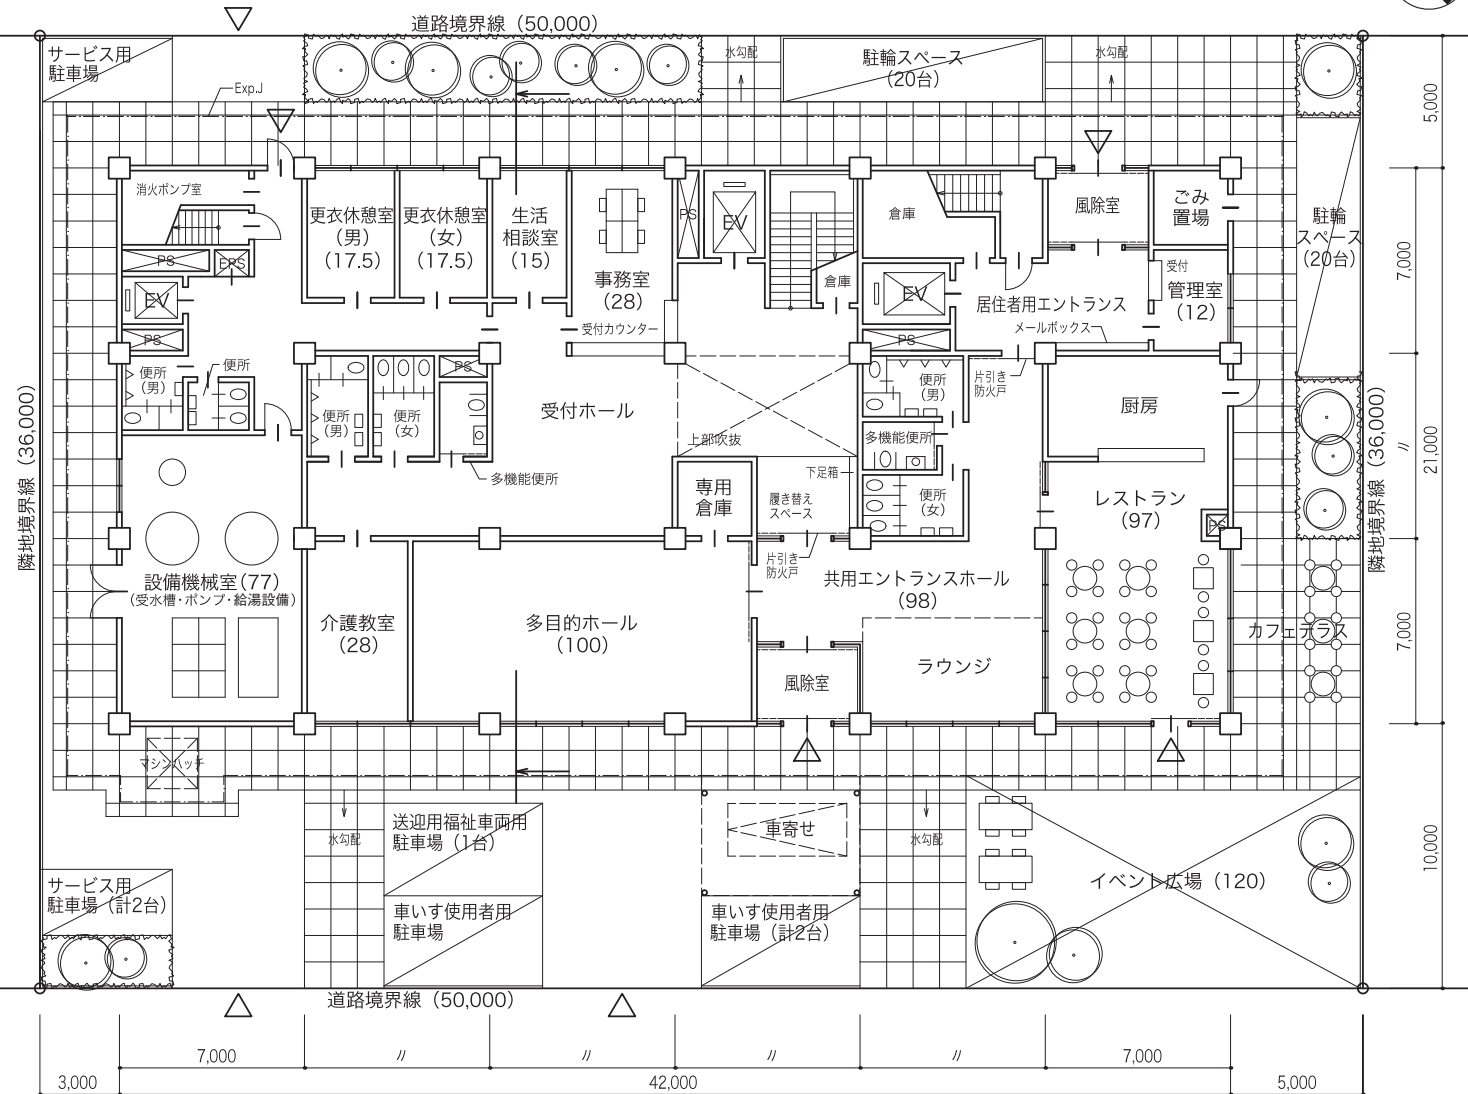

断面図 縮尺1/200

面積表 (算定式は、床面積の算出過程がわかるものであればよい。また、算出結果は、小数点以下第1位までとし、第2位以下は切り捨てる。)			
建築物の床面積			合 計
1 階	2 階	3～6階	
(算定式) 42.0 x 21.0	(算定式) 42.0 x 21.0 - 7.0 x 4.0 吹抜	(算定式) 28.0 x 9.0 + 7.0 x 21.0 B住戸 A住戸 +5.0x7.0+3.5x3.5+7.0x3.5 廊下・EV・PS等 EV・PS 階段 +4.0x7.0 談話ラウンジ × 4	3,731.0 m ²
小計 882.0 m ²	小計 854.0 m ²	小計 1,995.0 m ²	