


1 階平面図兼配置図 縮尺 1/100 (目盛4.55mm)

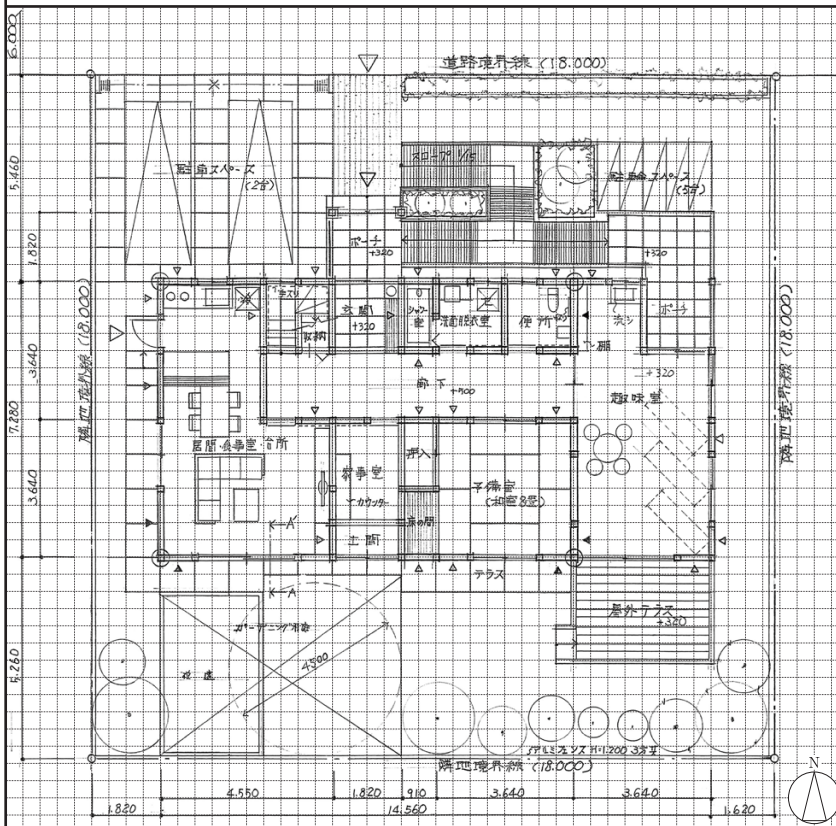


南側立面図 縮尺 1/100 (目盛4.55mm)




面積表	敷地面積	324. ⁰⁰ m ²	床面積	1階 (計算式) 14.56 × 7.28	102. ⁶⁸ m ²
	建築面積	(計算式) 14.56 × 7.28 + (1.82 × 1.82)	2階 (計算式) (10.92 × 7.28) - (1.82 × 1.82)	76. ¹⁸ m ²	
		109. ³⁰ m ²	延べ面積		178. ⁸⁶ m ²

2 階平面図 縮尺 1/100 (目盛4.55mm)

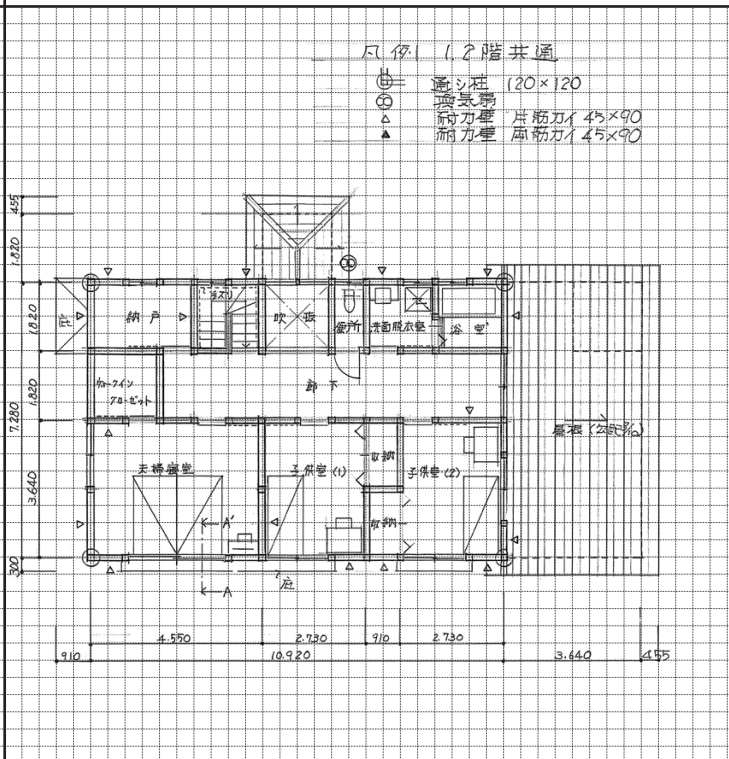


2 階床伏図兼 1 階小屋伏図 縮尺 1/100 (目盛4.55mm)

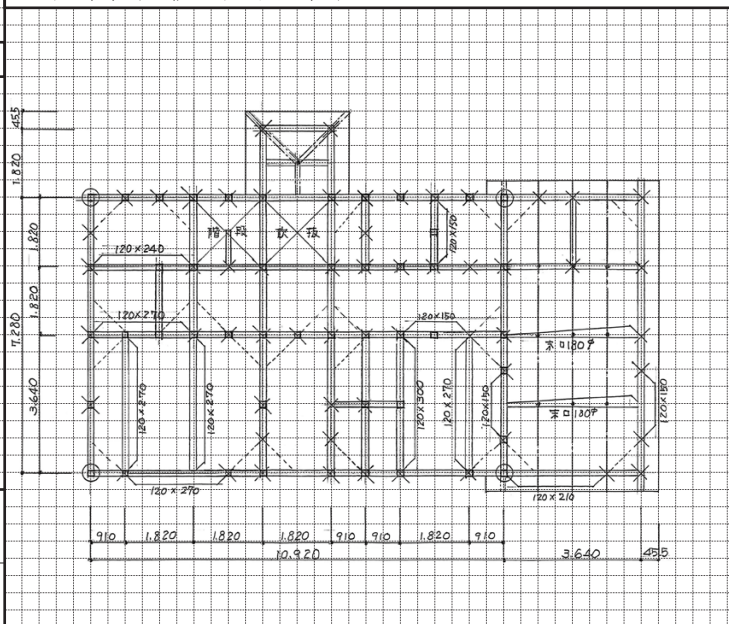

凡例	通し柱	1階の管柱	2階の管柱	1階と2階が重なる管柱	鋼造・2階床梁・軒・小屋梁	正角柱	平角柱	木太柱	火打梁	小梁・小屋梁	母屋・小屋梁
表示記号											
断面寸法の記入欄(mm)	120×120	120×120	120×120	120×120	120×120	図中に記入	図中に記入	90×90	90×90	120×120	90×90

矩計図 縮尺 1/20 (目盛10mm)

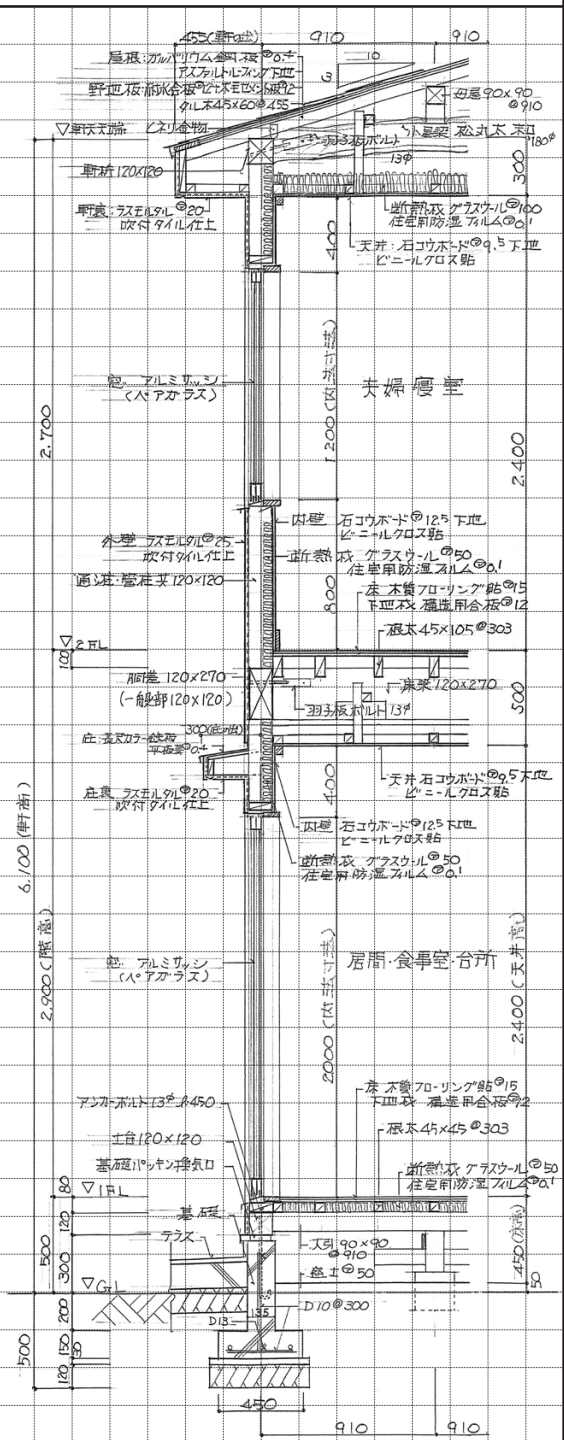

本試験問題に基づき、TACが独自に作成した答案例です。無断転載・複写を禁じます。