



1階平面図兼配置図 縮尺1/200

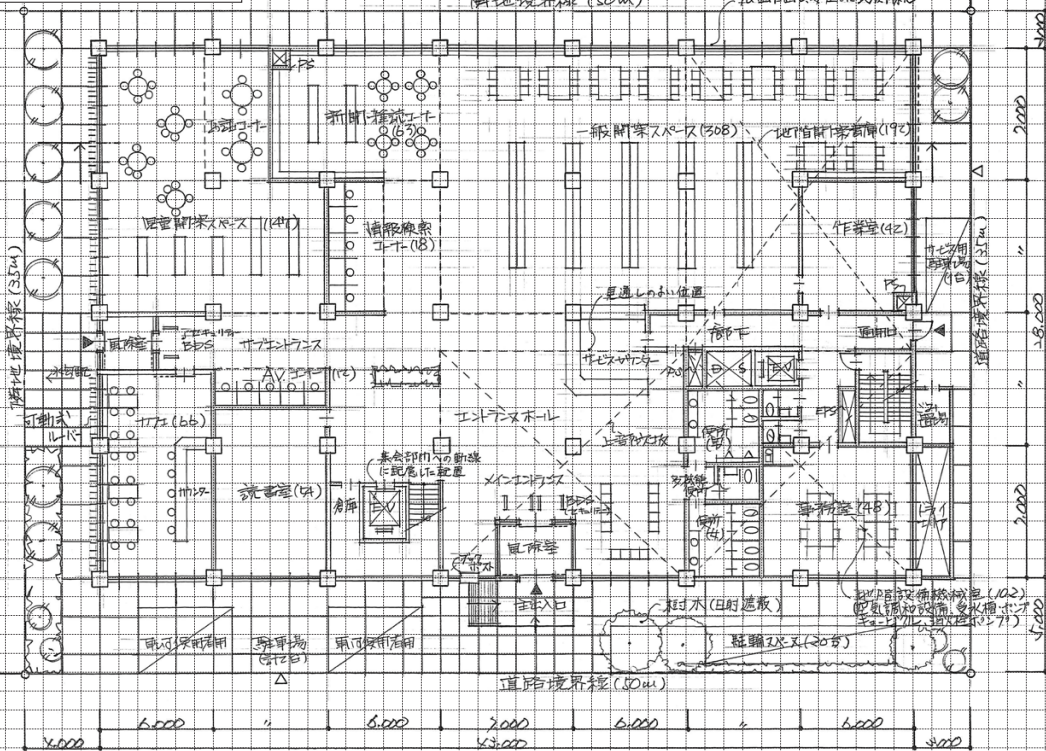

断面図 縮尺1/200

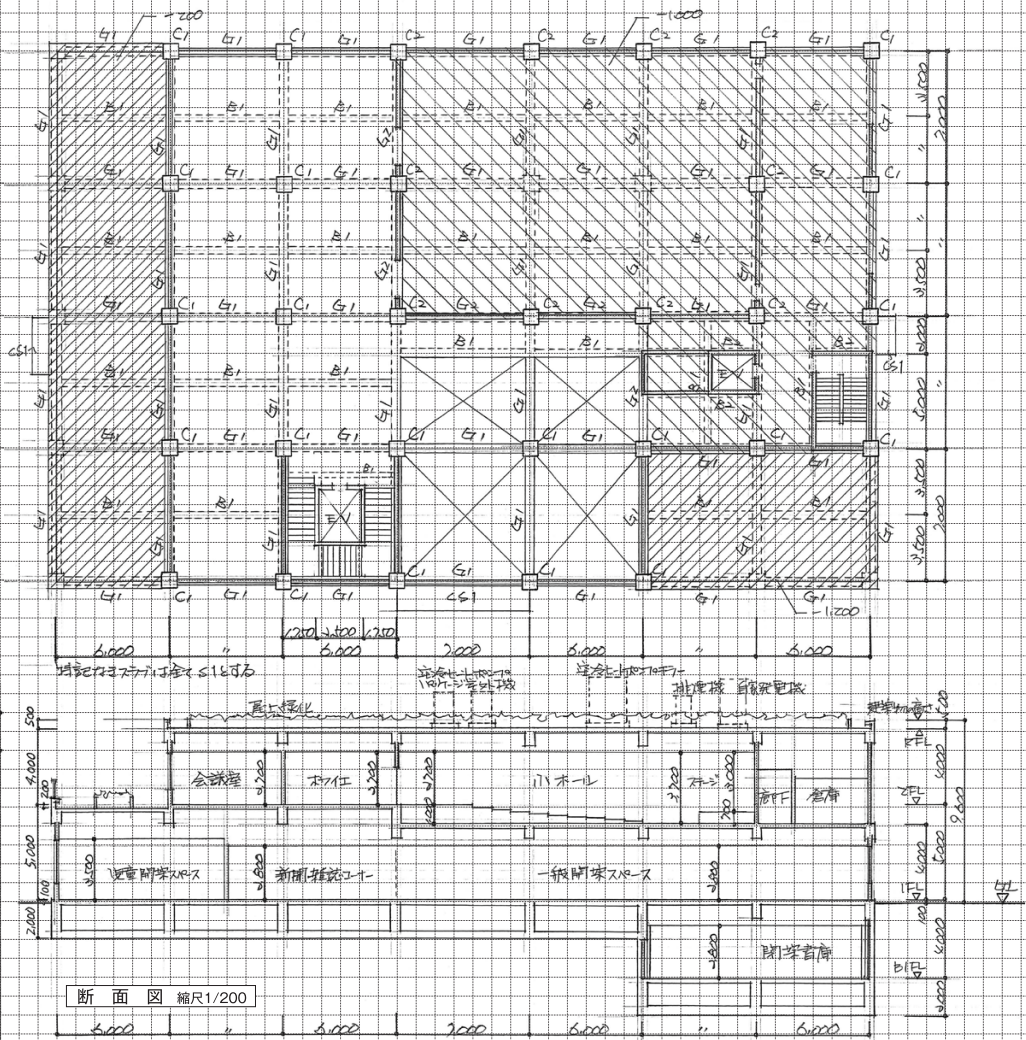

構造部材表 (2階梁伏図に符号を明示する。主要な部材が複数となる場合は空欄に追加記入すること。)

符号	部材	断面寸法 (mm)	符号	部材	断面寸法 (mm)
C1	柱①	800×800	C2	柱②	800×800
G1	大梁①	500×800	G2	大梁②	500×1800
B1	小梁①	300×600	B2	小梁②	350×500
S1	スラブ①	200	S1	スラブ①	200

建築物の床面積		合 計
1 階	2 階	(地下1階を除く。)
(算定式) 43.0×28.0	(算定式) 37.0×28.0 $- 13.0 \times 12.0 - 12.0 \times 7.0$	
小計 $1,204.0 \text{ m}^2$	小計 796.0 m^2	$2,000.0 \text{ m}^2$

本試験問題に基づき、TACが独自に作成した
答案例です。無断転載・複写を禁じます。