


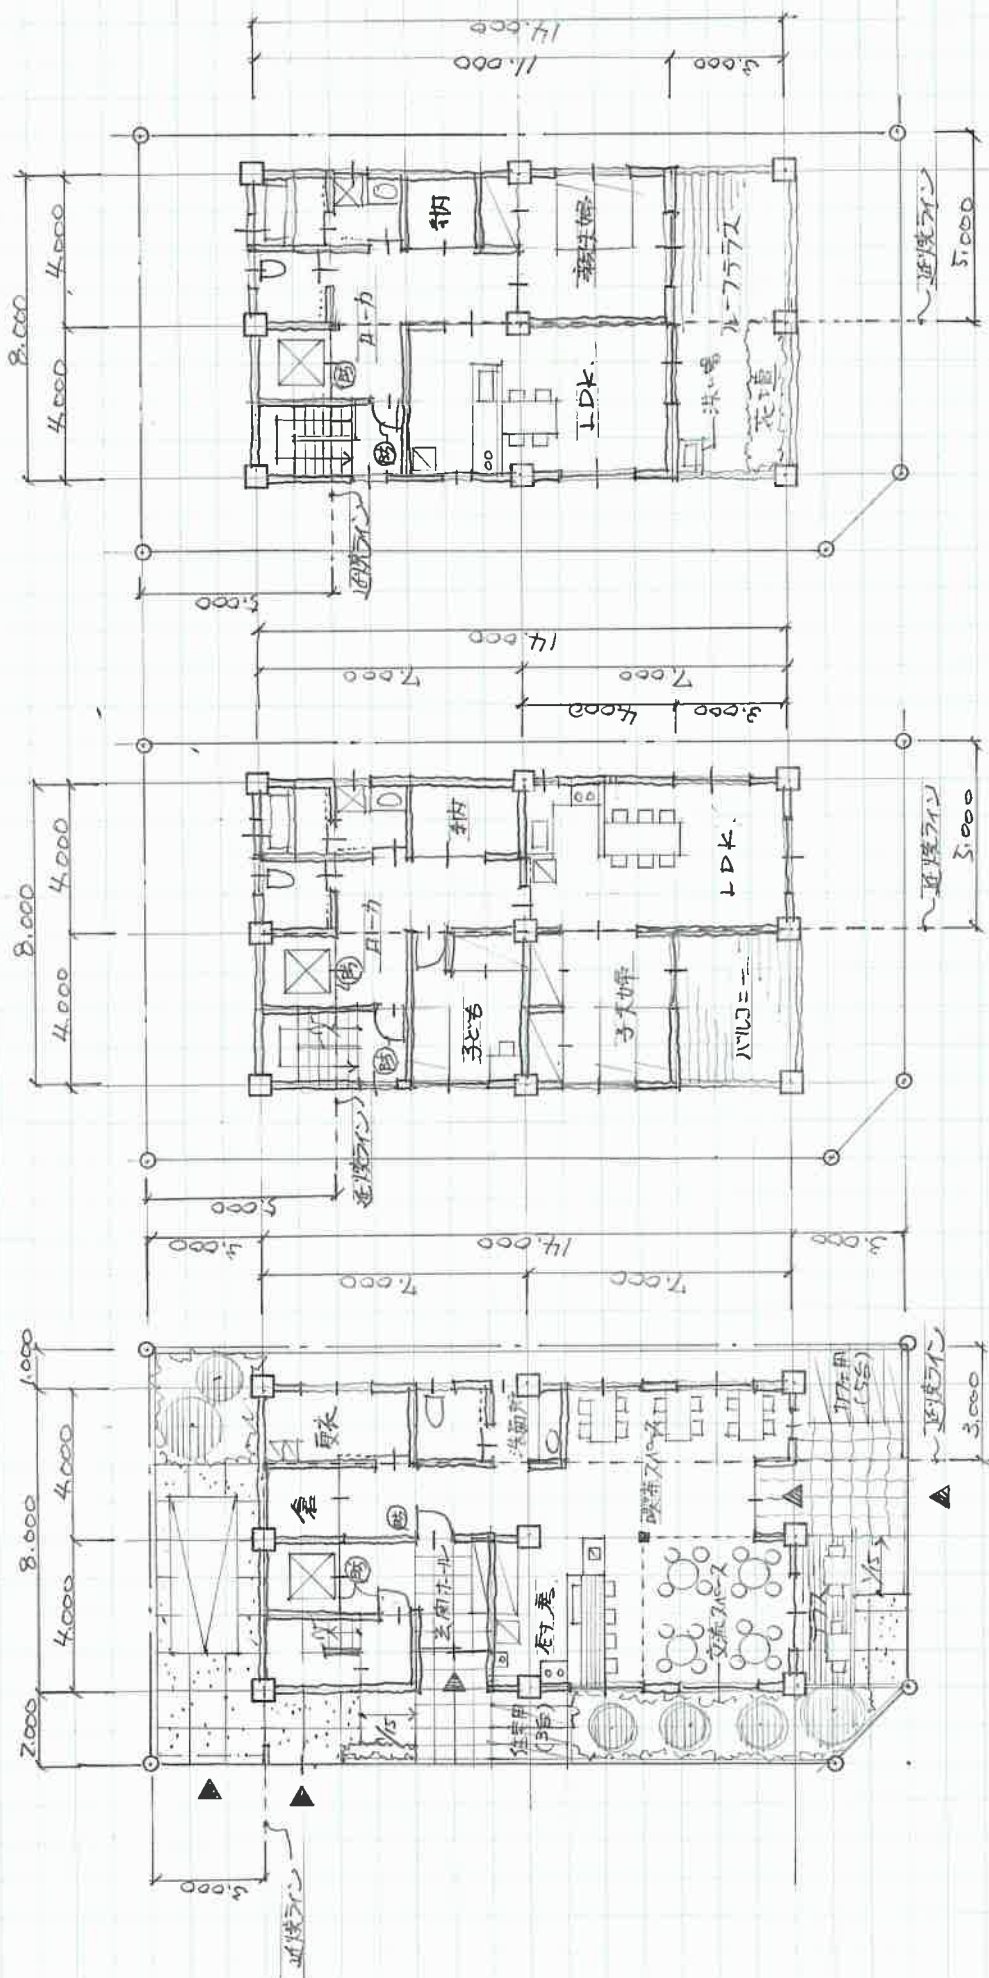

$$\begin{aligned}
 1F &= 108.00 \text{ m}^2 \\
 2F &= 100.00 \text{ m}^2 \\
 3F &= 88.00 \text{ m}^2 \\
 \text{延面} &= 296.00 \text{ m}^2
 \end{aligned}$$

一階と境界線より、1階は3m以下、2・3階は5m以下に含まれる開口部は⑤