
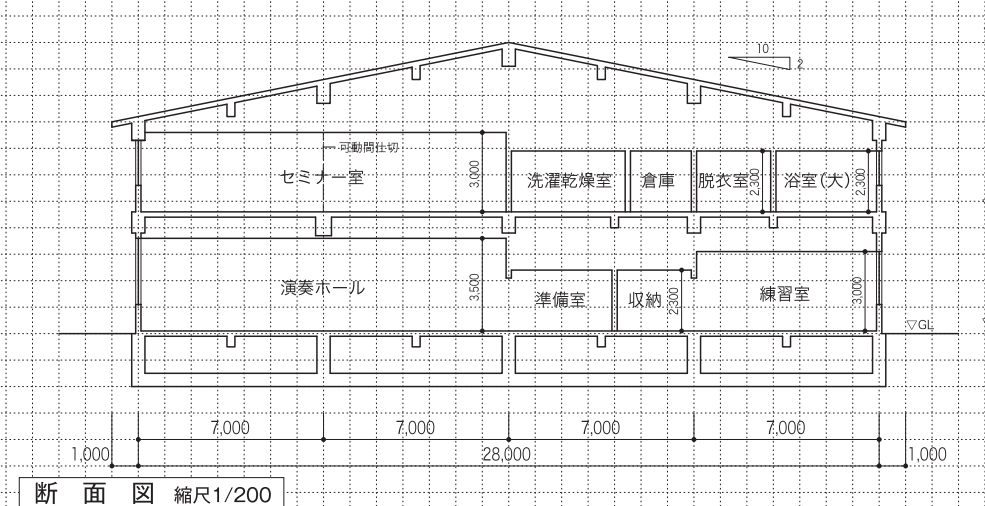
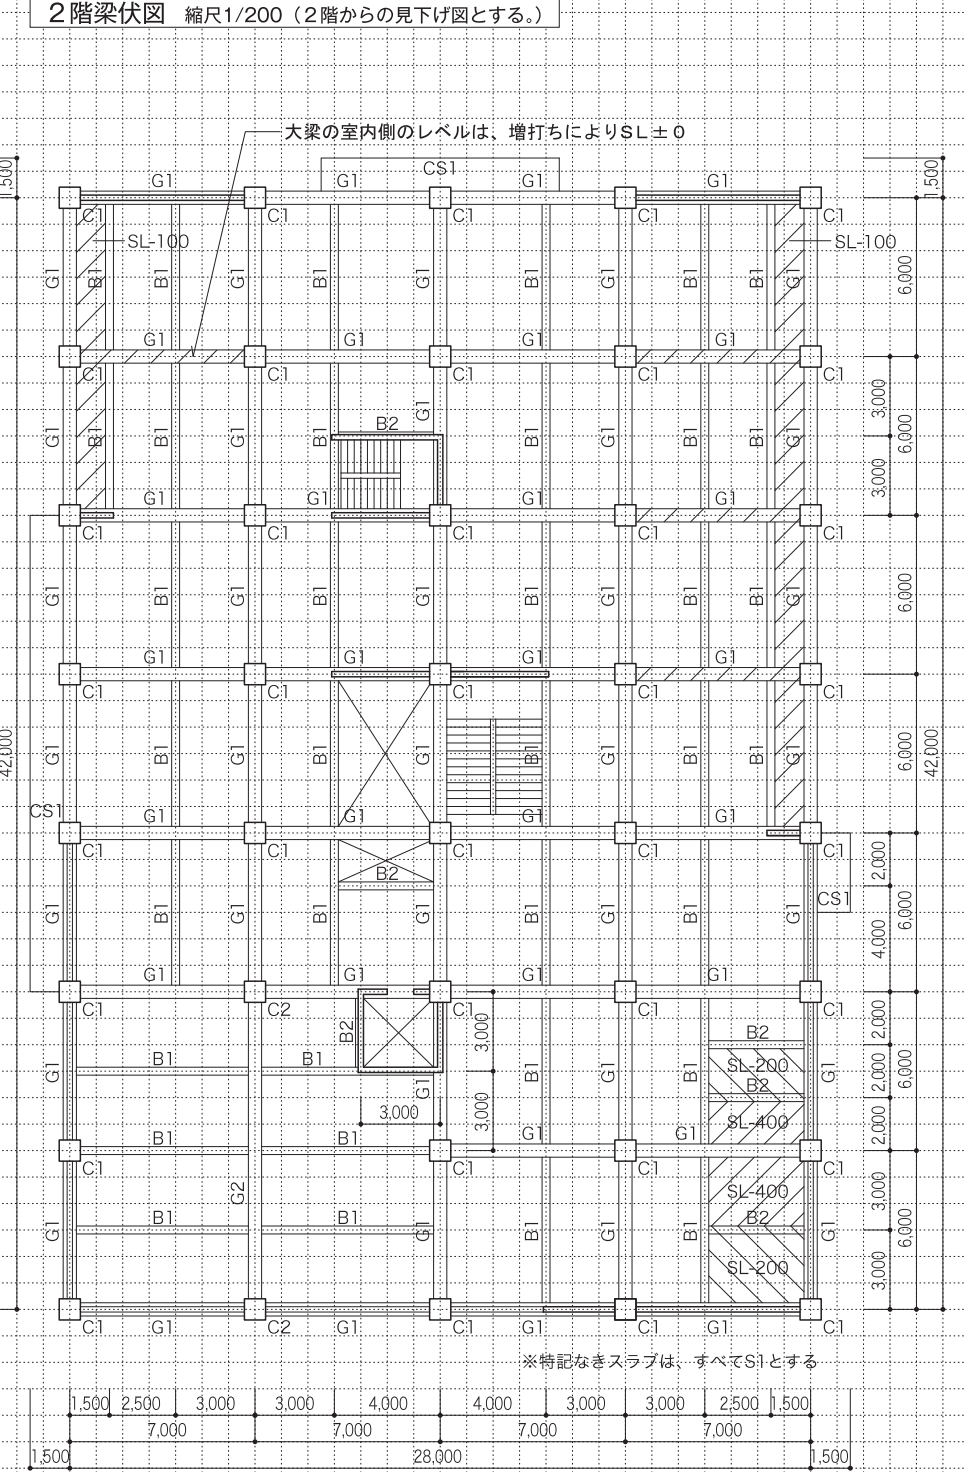
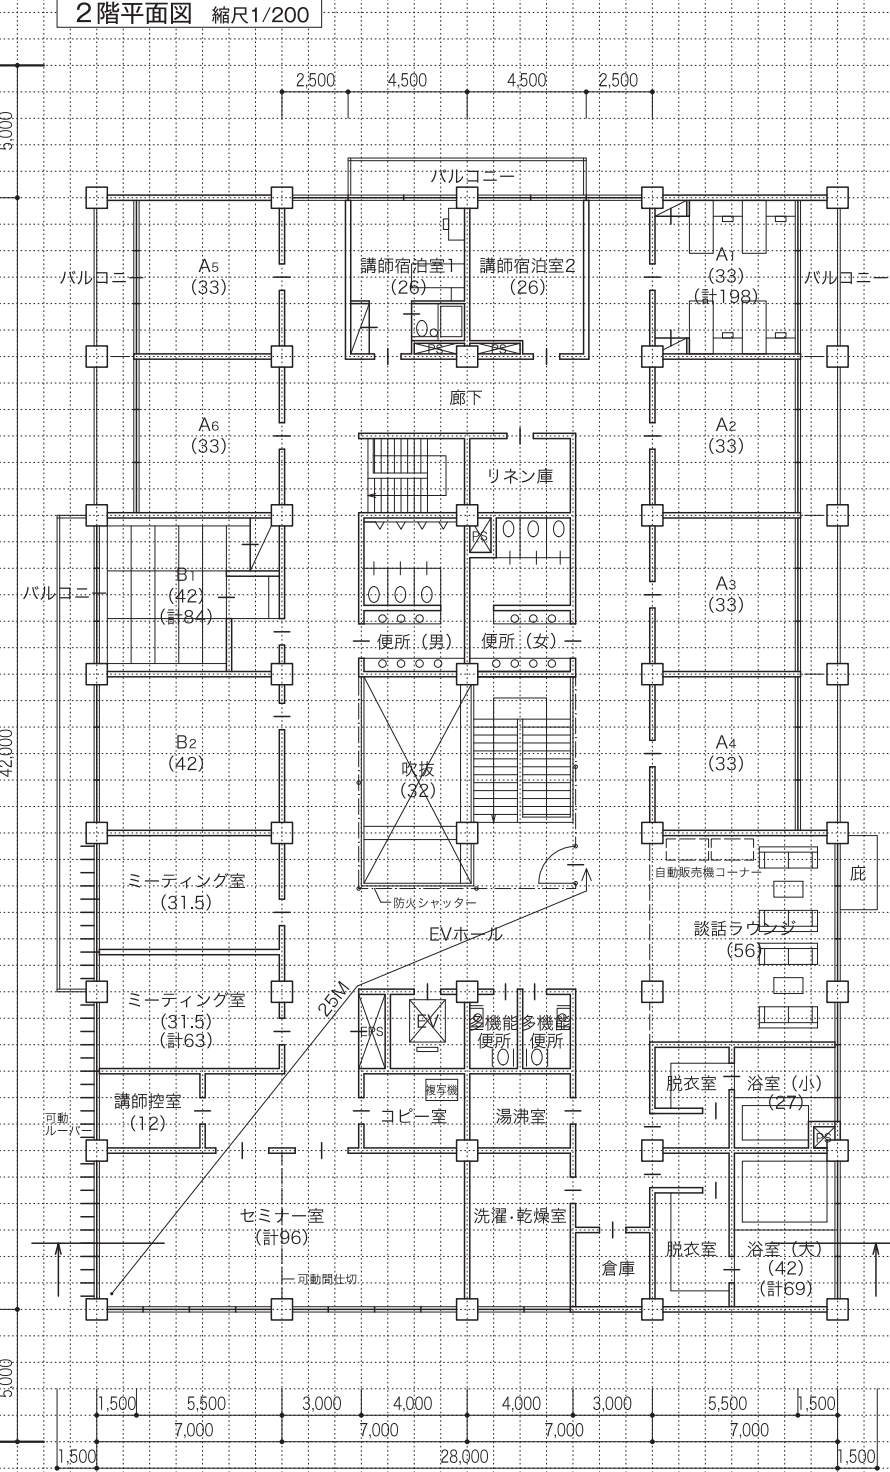


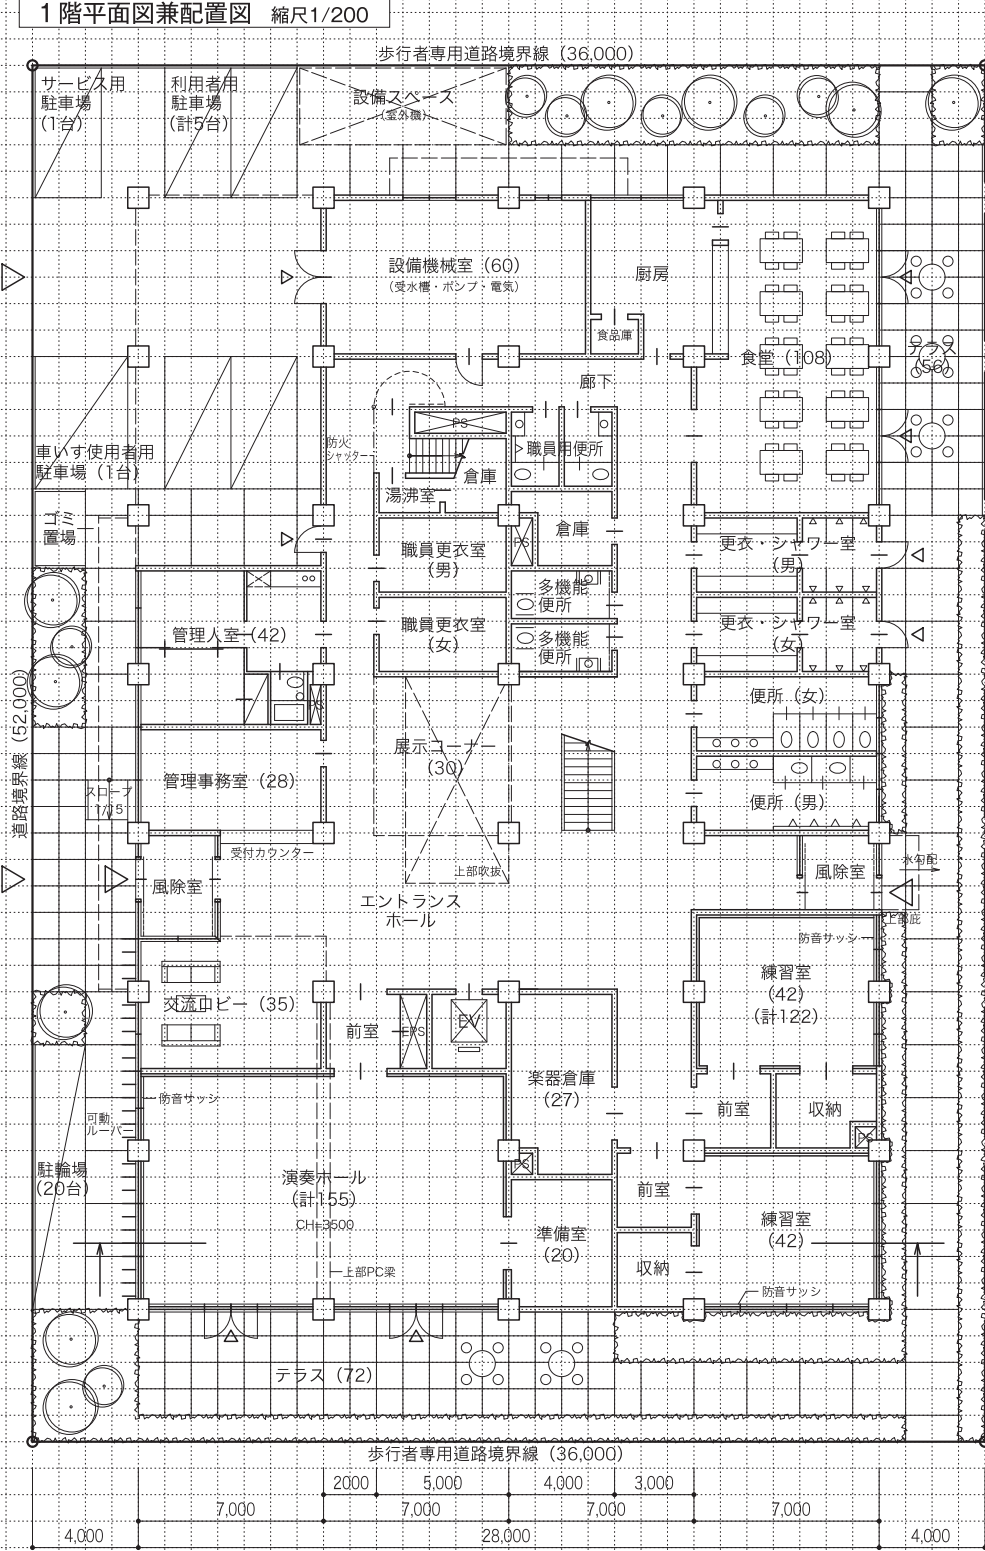

構造要素の凡例 (必要により、空欄に記入し、図示すること。)			構造部材表 (2階梁伏図に符号を明示する。主要な部材が複数となる場合は空欄に追加記入すること。)		
名称	記号		符号	部材	断面寸法 (mm)
			C1	柱①	800x800
			C2	柱②	800x800
			G1	大梁①	500x700
			G2	大梁②	500x700
			B1	小梁①	300x600
			B2	小梁②	250x500
			S1	スラブ①	t=200
			CS1	片持ちスラブ	t=250

面積表 (算定式は、算出過程がわかるものとする。算出結果は、小数点以下第1位までとし、第2位以下は切り捨てる。)		
建築物の床面積		合計
1階	2階	
(算定式) 28.0 x 42.0 - (7.0 x 14.0)	(算定式) 28.0 x 42.0 - (1.5 x 12.0) - (1.5 x 24.0) - (4.0 x 8.0)	
小計	小計	2,168.00 m ²