

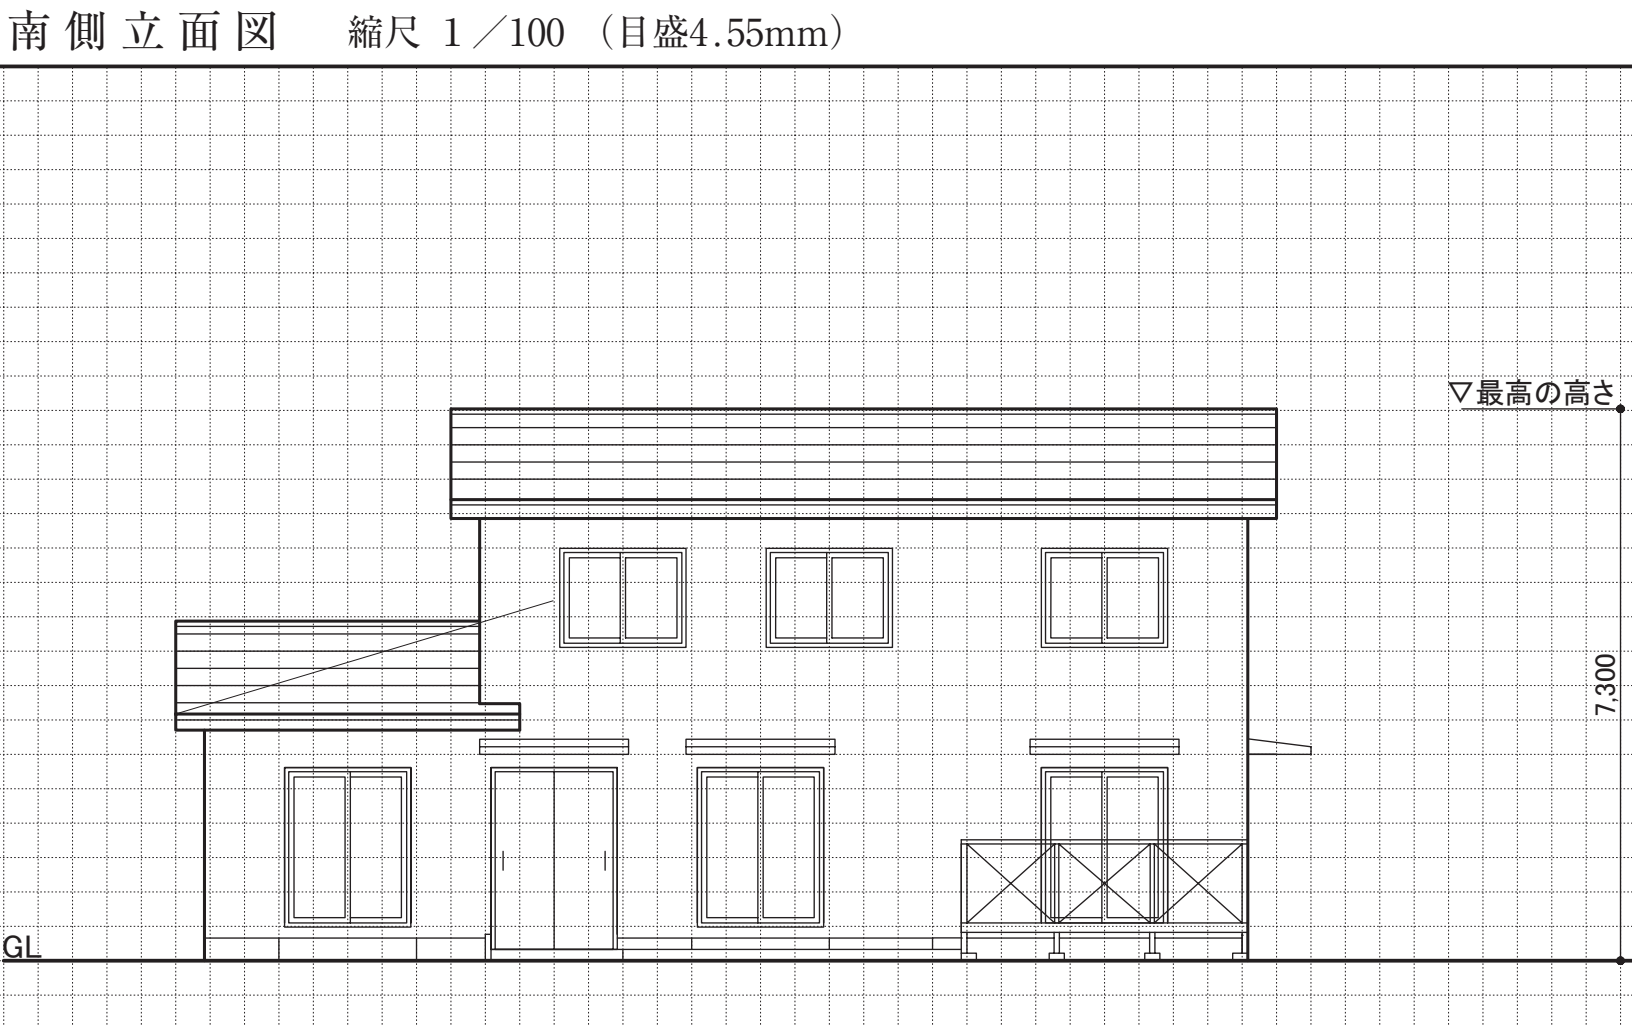
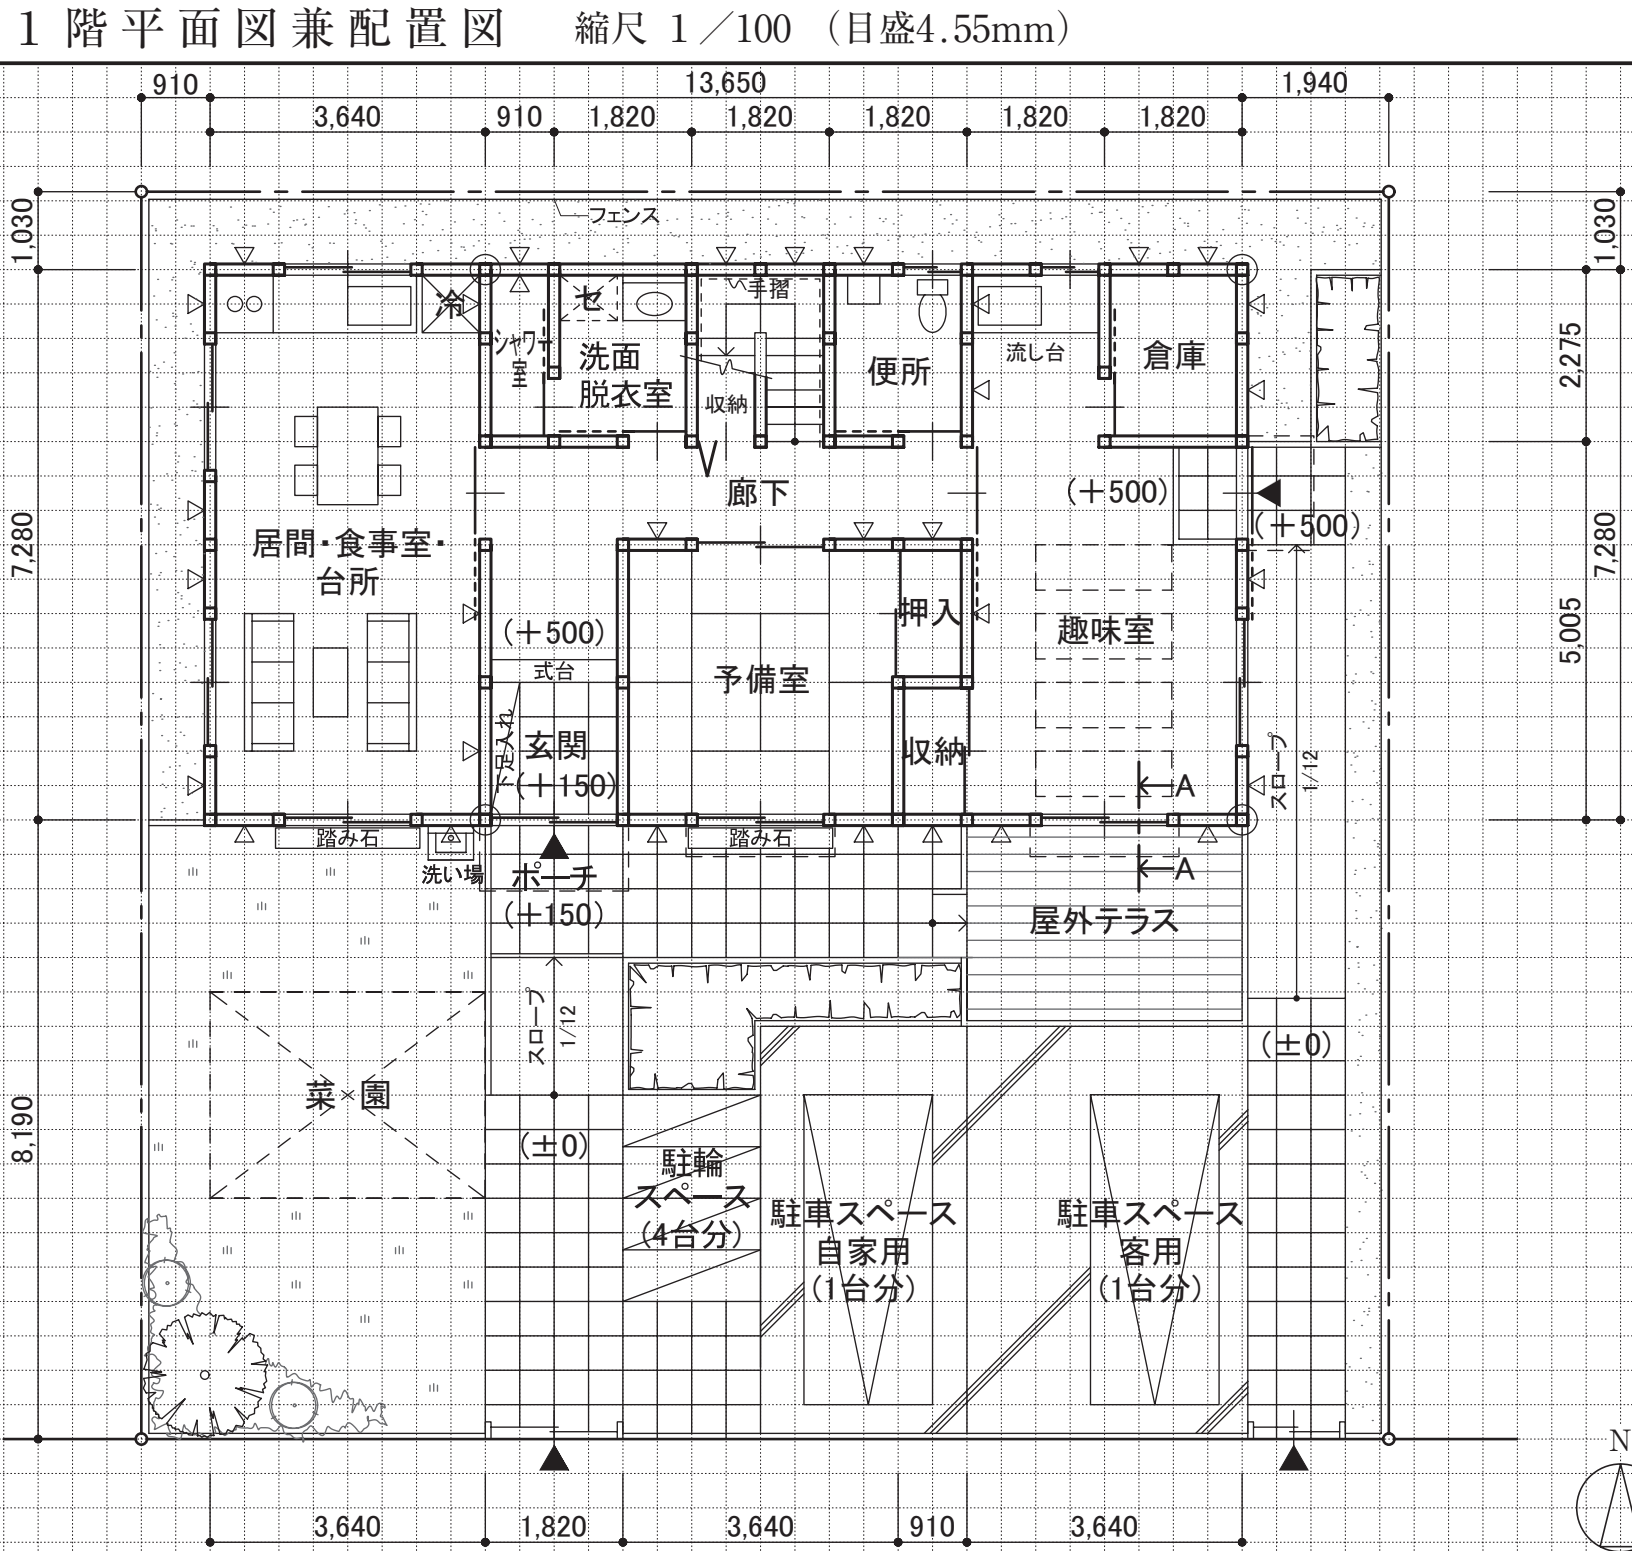


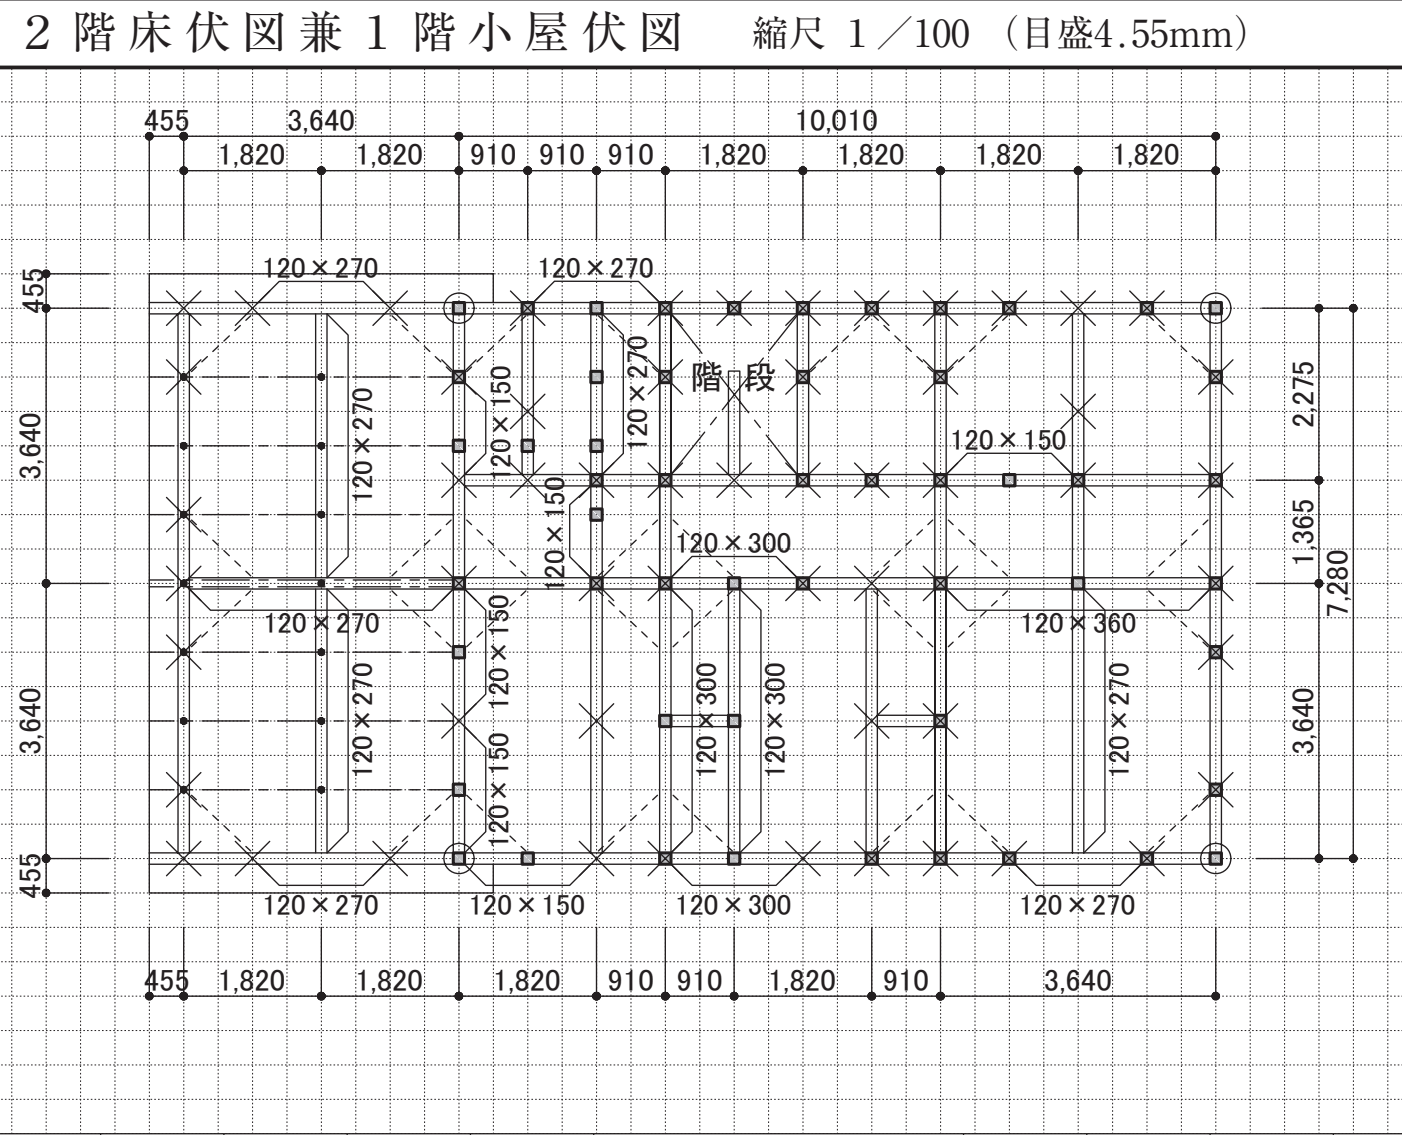

|     |      |                   |                       |      |                   |                      |                       |
|-----|------|-------------------|-----------------------|------|-------------------|----------------------|-----------------------|
| 面積表 | 敷地面積 |                   | 272.25 m <sup>2</sup> | 床面積  | (計算式)             |                      |                       |
|     | 建築面積 | (計算式)             |                       |      | 1 階               | 13.65×7.28=99.372    | 99.37 m <sup>2</sup>  |
|     |      | 13.65×7.28=99.372 | 99.37 m <sup>2</sup>  |      | 2 階               | (計算式)                |                       |
|     |      |                   |                       |      | 10.01×7.28=72.872 | 72.87 m <sup>2</sup> |                       |
|     |      |                   |                       | 延べ面積 |                   |                      | 172.24 m <sup>2</sup> |

資格の学校**TAC**  
建築士講座

※こちらのTACオリジナル課題1のデータは「著作権法」によって、著作権等の権利が保護されている著作物です。本データの全部または一部につき、無断で転載、複写されると、著作権等の権利侵害となります。上記のような使い方をされる場合には、あらかじめ小杜宛許諾を求めています。

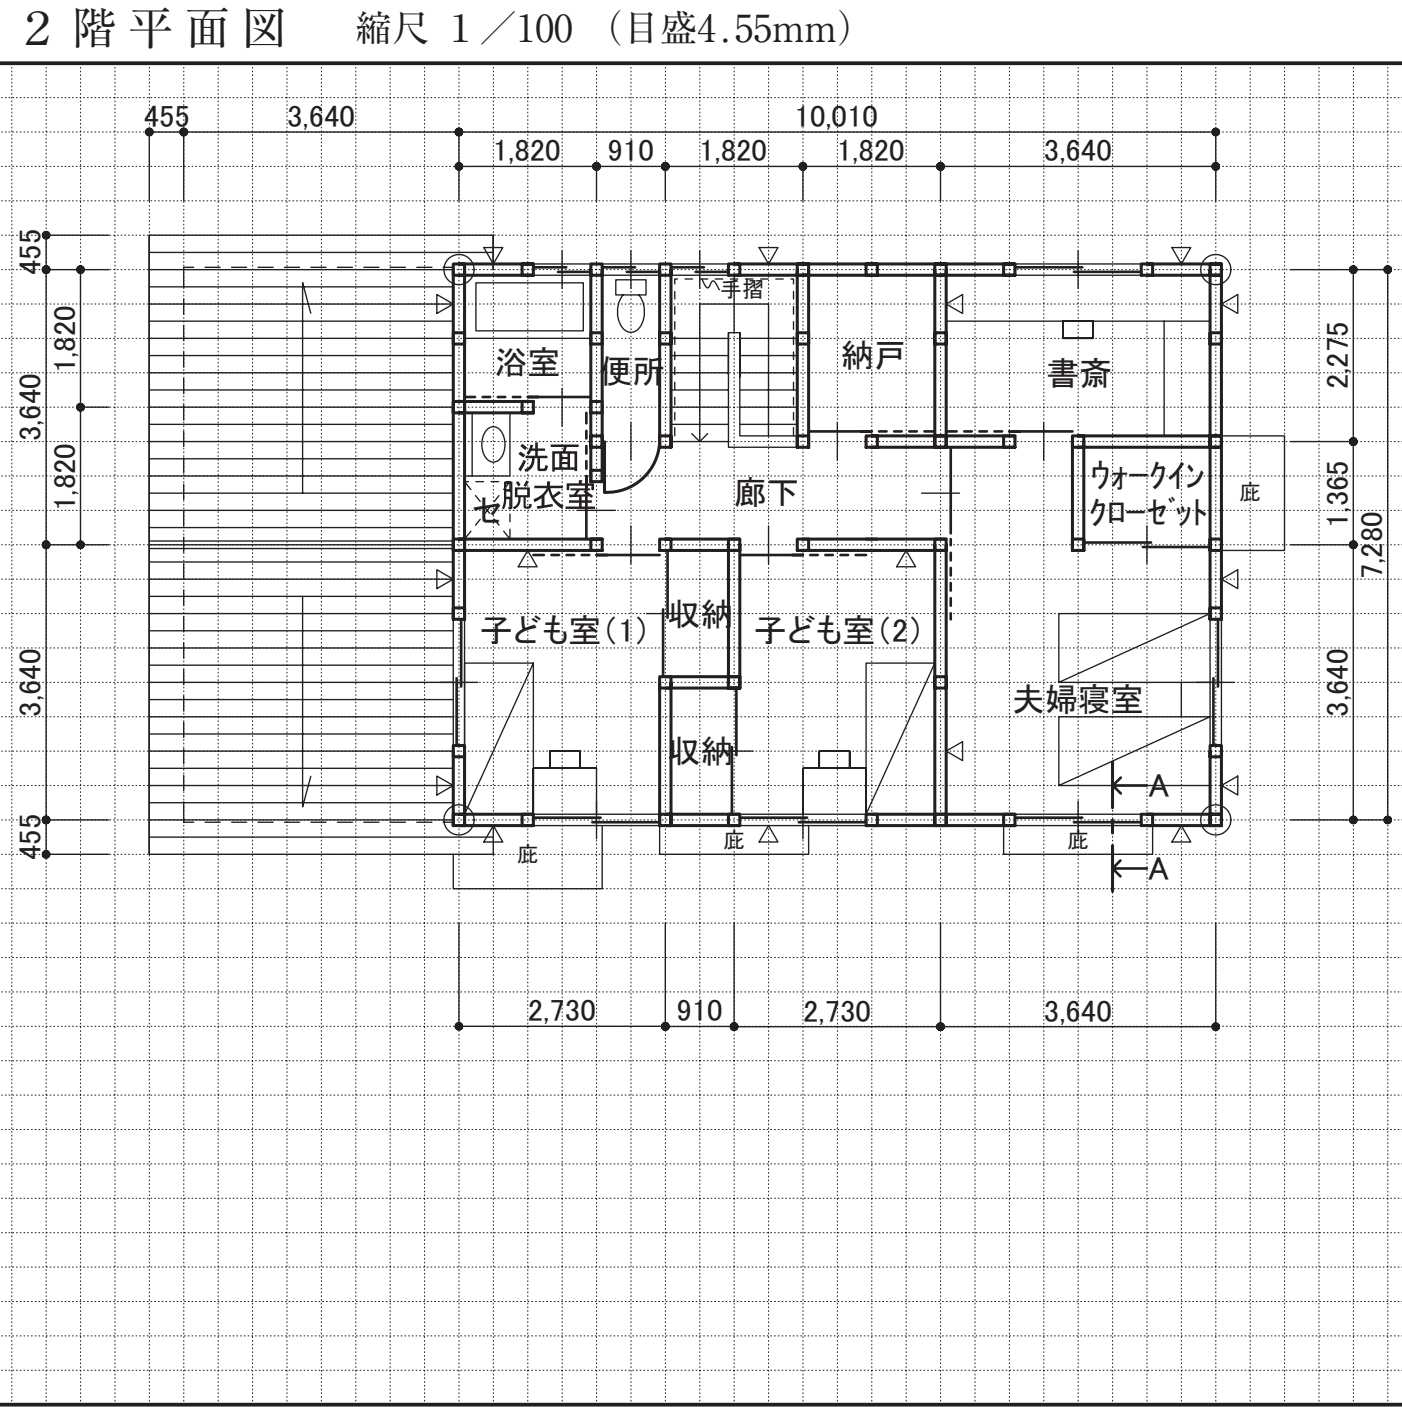

|   |         |         |         |               |                |       |        |        |
|---|---------|---------|---------|---------------|----------------|-------|--------|--------|
| 凡 例   | 通し柱     | 1 階の管柱  | 2 階の管柱  | 1 階と2 階が重なる管柱 | 廊差・2 階床梁・桁・小屋梁 | 火打梁   | 棟木・小屋束 | 母屋・小屋束 |
| 表示記号   |         |         |         |               | 正角材            | 平角材   | 丸太材    |        |
| 断面寸法の記入欄 (mm)                                                                                                | 120×120 | 120×120 | 120×120 |               | 120×120        | 図中に記入 | 図中に記入  | 90×90  |
| ①趣味室の配置について、工夫した点：<br>・趣味室は日当たりに配慮して南面に屋外テラスと一体的に配置した。<br>・又、住宅のプライベートゾーンと明確に分けて配置することで、お互いの独立性を確保した。        |         |         |         |               |                |       |        |        |
| ②外構計画について、工夫した点：<br>・居住者と趣味室のアプローチは動線が交錯しない様に配慮して、東西に離して計画した。<br>・家庭菜園は良好な日当たりとなるように、庭中央部に東西横長に配置した。         |         |         |         |               |                |       |        |        |
| ③構造計画について、工夫した点：<br>・1、2 階の壁及び柱の位置は構造強度に配慮して、出来るだけ上下を揃えて配置した。<br>・梁スパンは耐震性に配慮して2間（3640）迄とし梁への過剰な荷重負担が無い様にした。 |         |         |         |               |                |       |        |        |

