
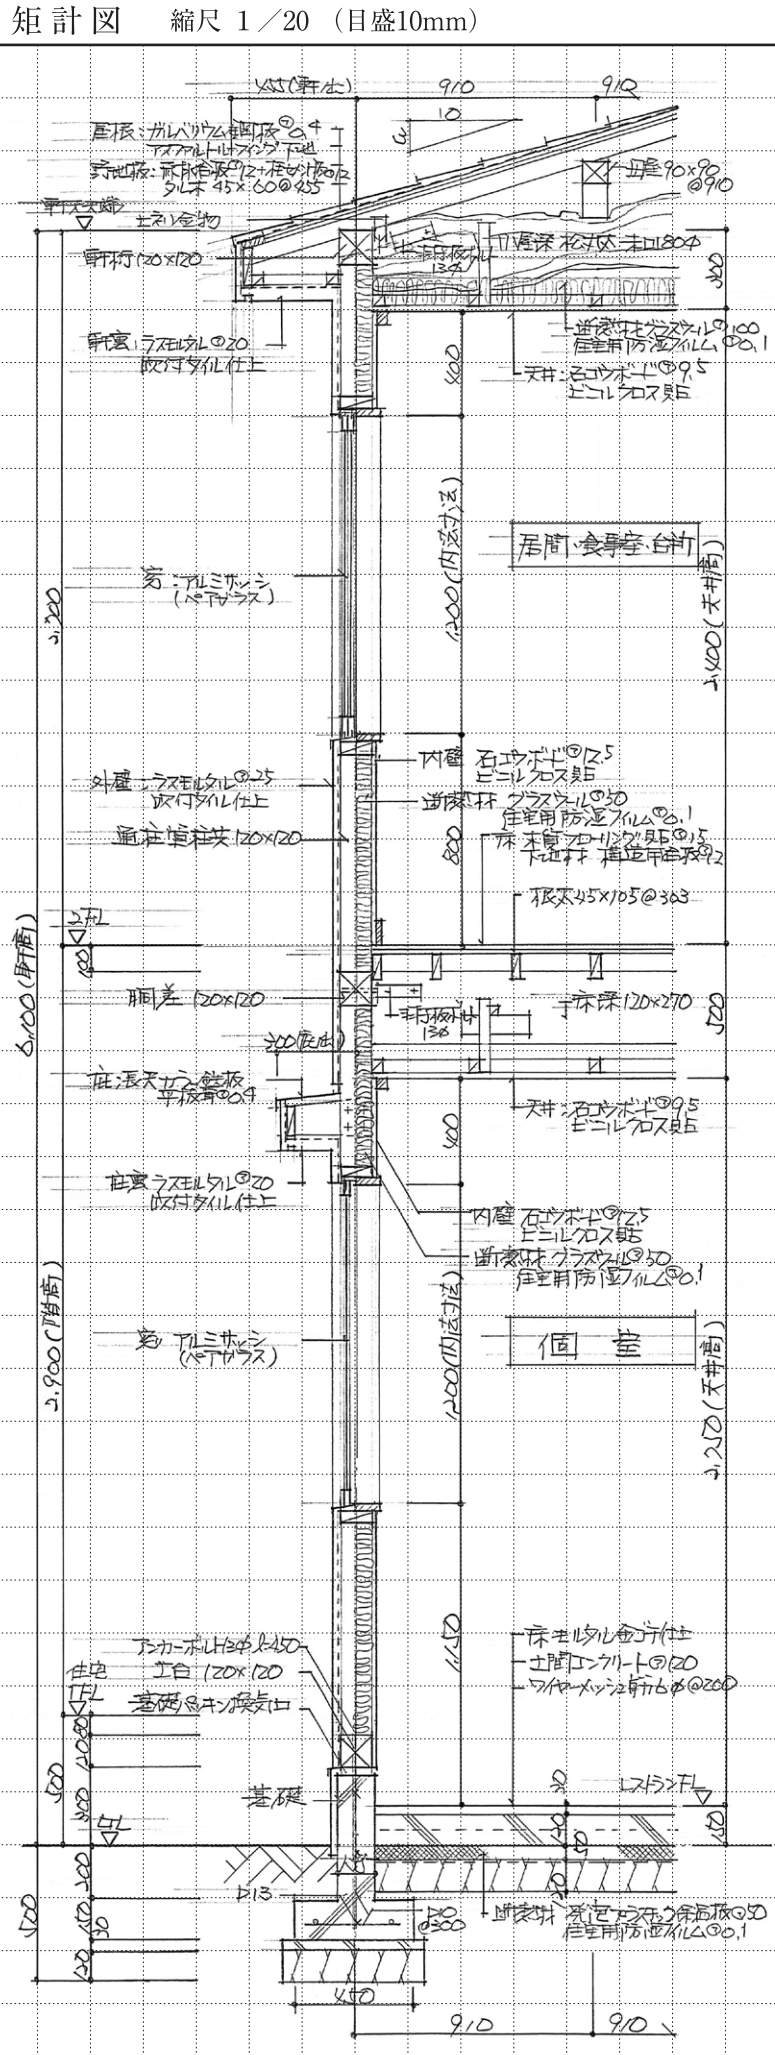
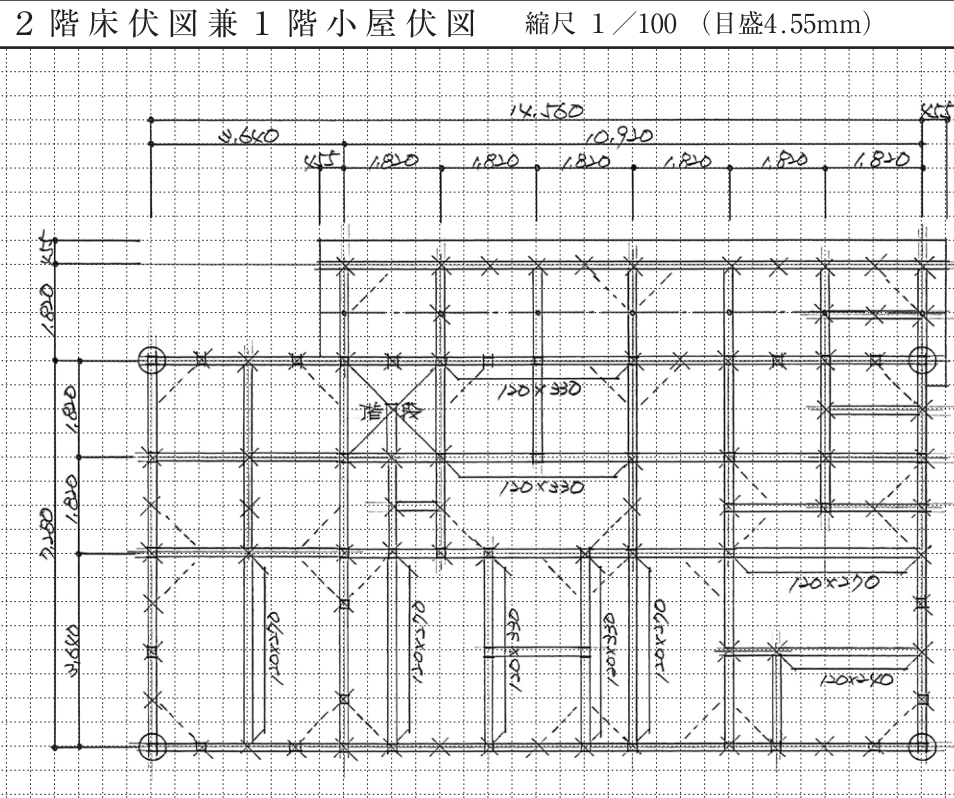
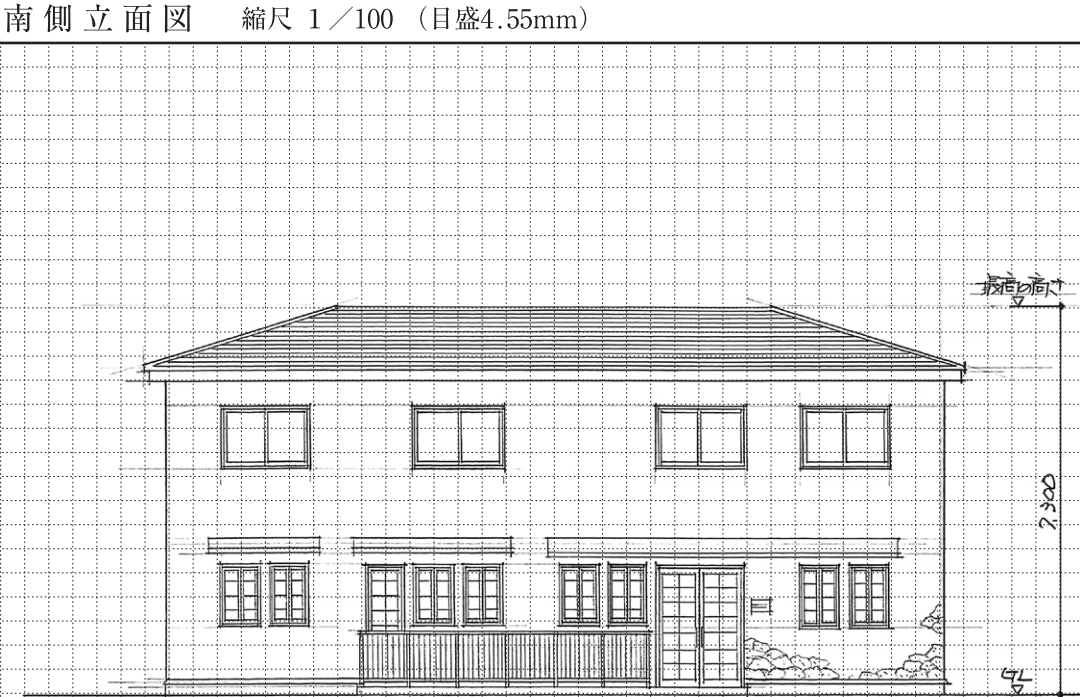
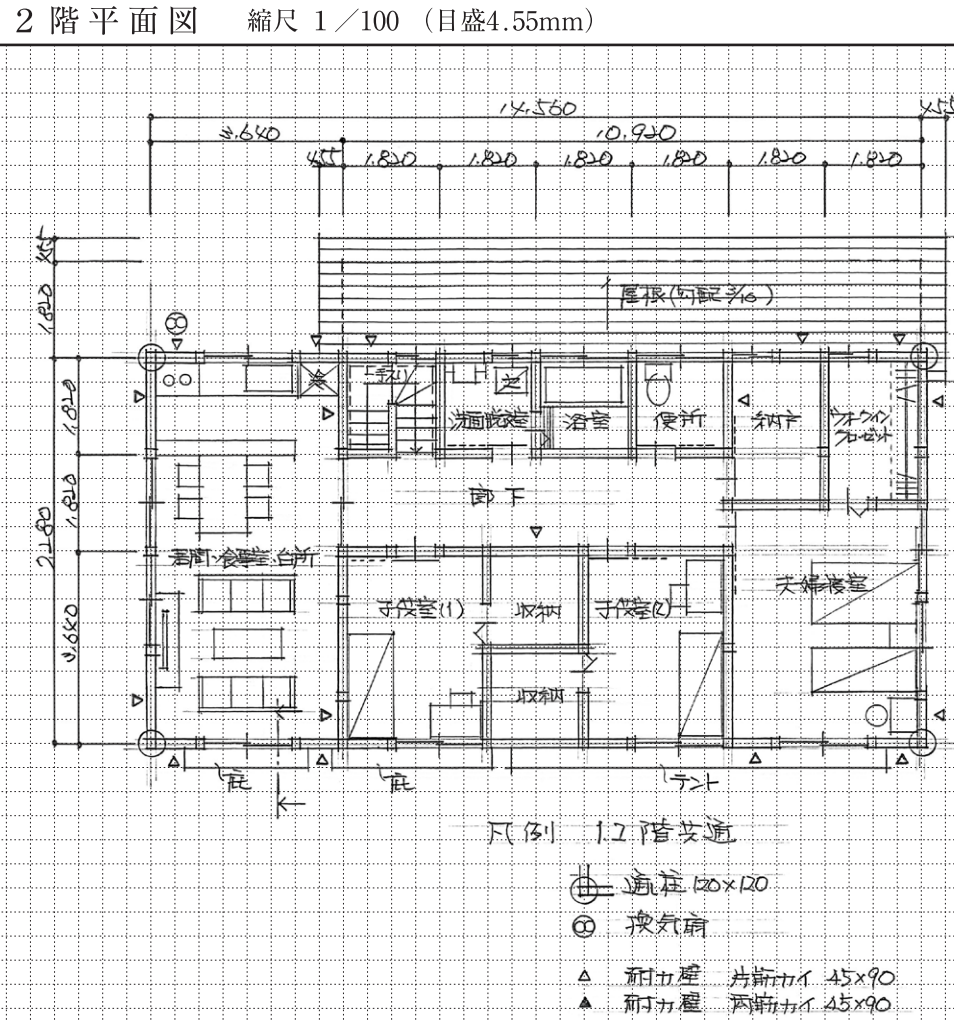


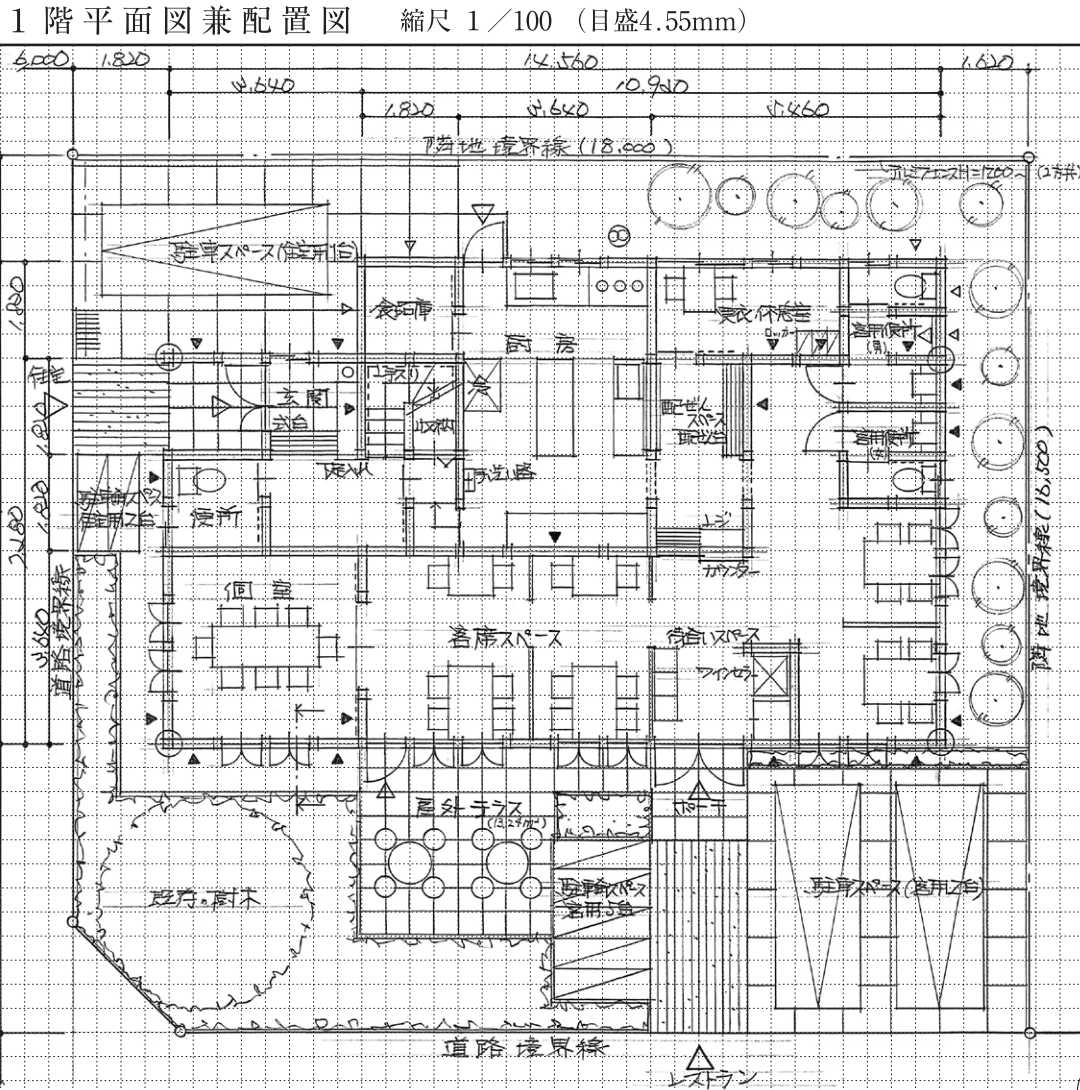

計画の要点等

① 南 8m 道路の交差点付近に屋外テラスとレストランのアプローチを設け、客用の車のアプローチは、交差点から離れた位置に設けた。住宅のアプローチ(人&車)は、交差点から離れた、西 6m 道路からレストラン・住宅の外部動線を明確に分離した。
② 客用スペースは、一体的に使用する個室及び屋外テラスとともに、1 に 3 m 幅のある交差点に面し、既存樹木を跳ねられるようにした。

凡例		通し柱	1階の管柱	2階の管柱	1階と2階が重なる管柱	削差・2階床梁・ けた 桁・小屋梁			火打梁	棟木・小屋束	もや 母屋・小屋束	
	表示記号					正角材	平角材	丸太材	---	小屋束	小屋束	
	断面寸法の記入欄 (mm)	120×120	120×120	120×120		120×120	図中に記入	図中に記入	90×90	棟 木	母屋 (もや)	
										120×120	90×90	
面積表	敷地面積	295.00 m ²					床面積	1階	(計算式) $(14.56 \times 7.28) + (10.92 \times 1.82) - (1.82 \times 1.82)$	122.55 m ²		
	建築面積	(計算式) $(14.56 \times 7.28) + (10.92 \times 1.82)$					125.87 m ²	2階	(計算式) 14.56×7.28	105.99 m ²		
						延べ面積		228.54 m ²				