


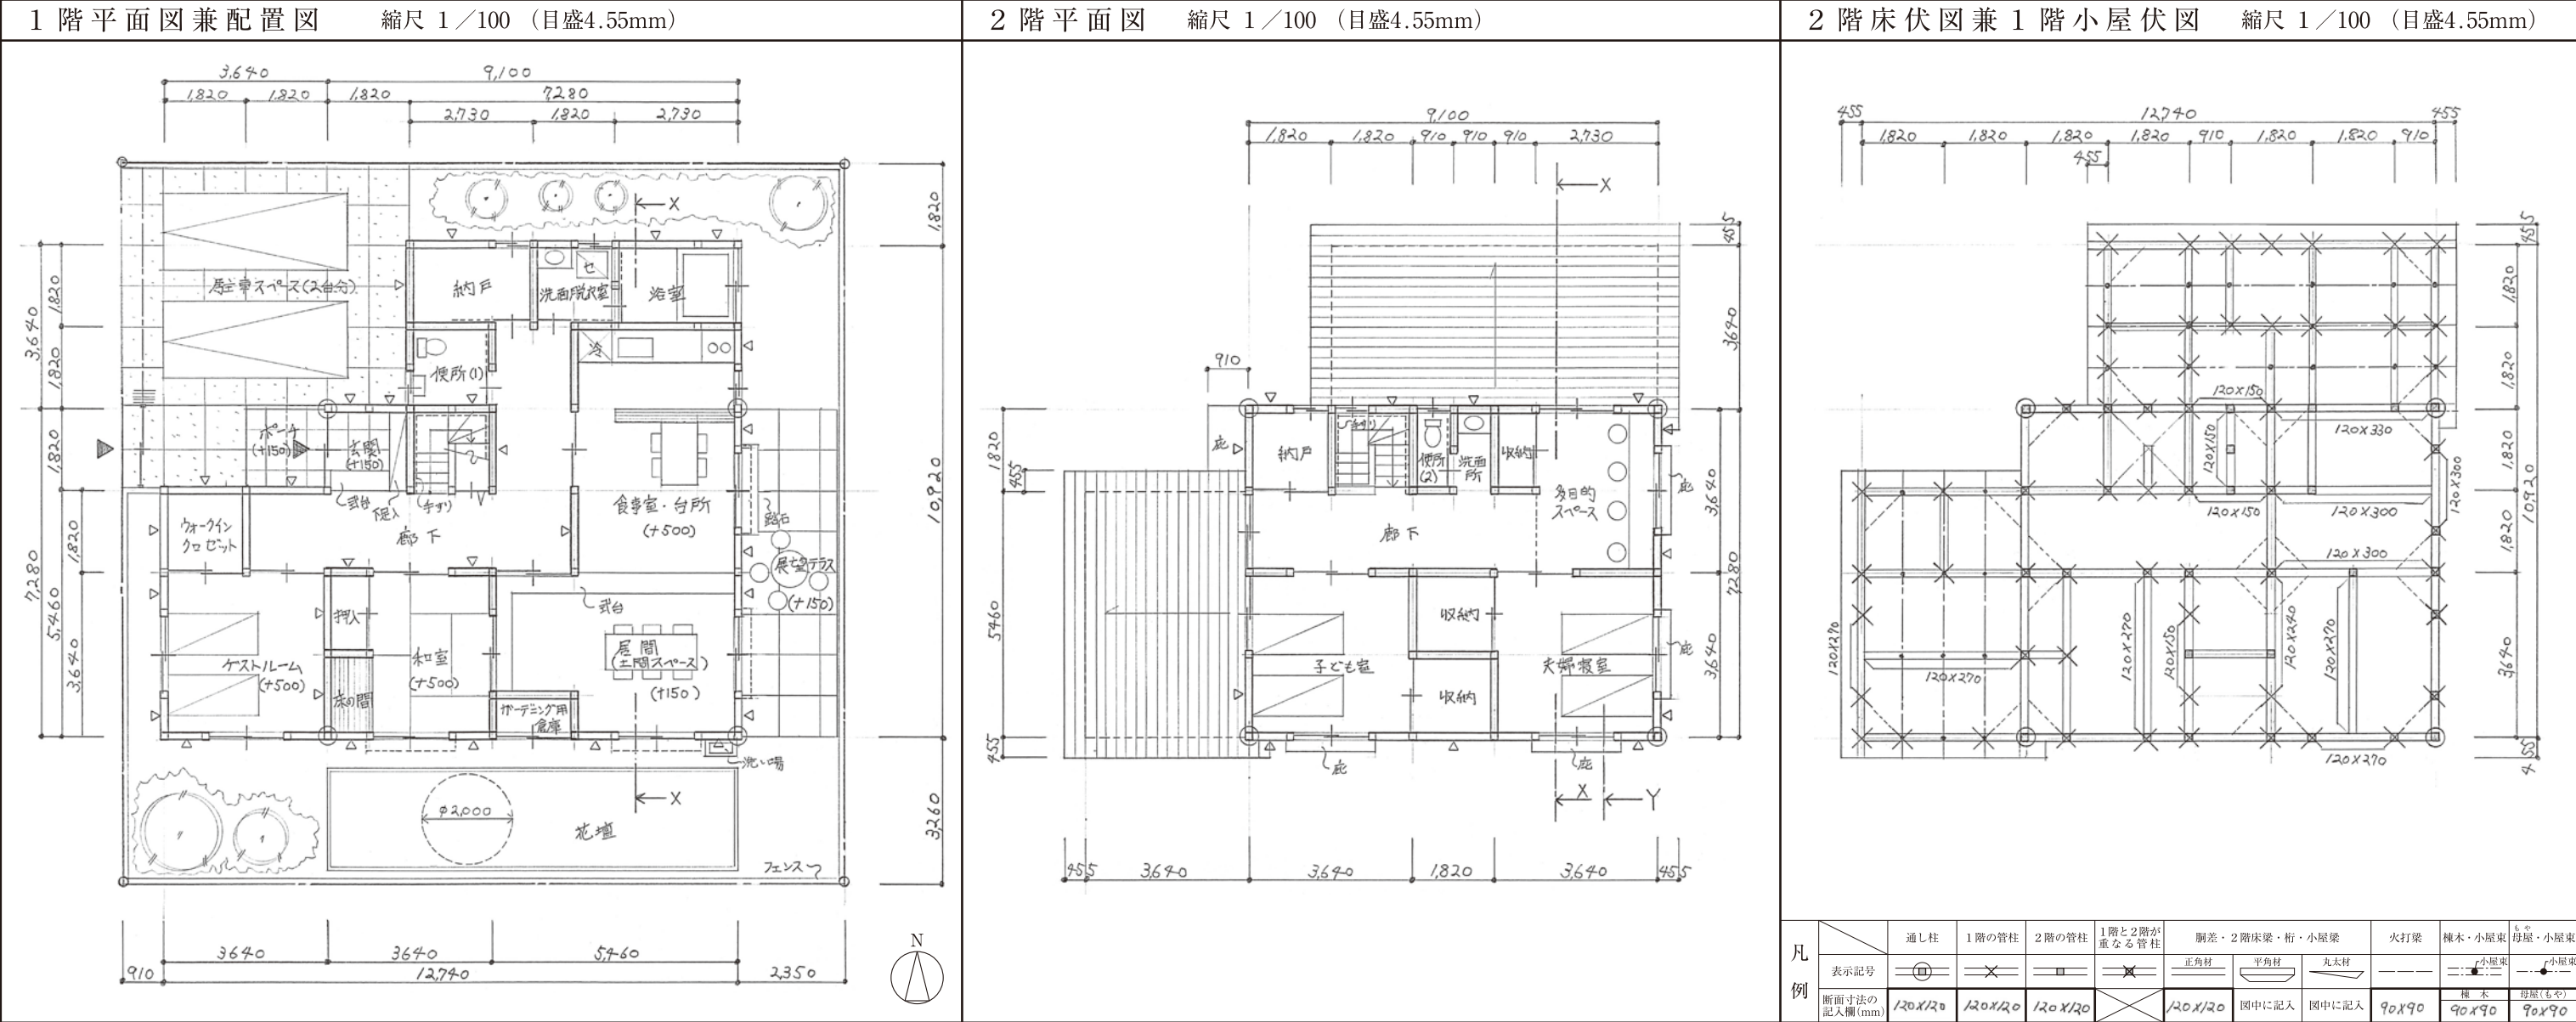

計画の 要点等	①道路から建築物へのアプローチについて、工夫した点	仕 上 表	部 位	仕 上 材 料 名	下 地 材 料 名	敷地面積 256.00 m ²		
	2台分の駐車スペースは、敷地の北側にそれぞれ設置し、安全に駐車できる動線と明確に分けた。 変更が完成までの動線を短くするように配した。		外部仕上	屋根	ガルバリウム鋼板⑩0.4 (勾配: 3/10)	軒先合板⑩2×枕木⑩12 +アスファルトシングル	建築面積 (計算式) (9.10×7.28)+(7.28×3.64) + (5.46×3.64) 112.62 m ²	
	②居間 (土間スペース) の計画について、工夫した点		外壁	吹付タイル	ラスモルタル⑩25	床面積 1階 (計算式) (9.10×7.28)+(7.28×3.64) + (5.46×3.64) 112.62 m ²		
	海への眺めが良く、かつ日当たりが良い南東の角に配置した。展望テラスと床レベルを合わせ、容易に遊歩道を築けるようにした。		天井	ビニルクロス	石膏ボード⑩9.5		2階 (計算式) 9.10×7.28 66.24 m ²	
	③要求室の配置について、工夫した点		内壁	ビニルクロス	石膏ボード⑩12.5	延べ面積 178.86 m ²		
	1階の食事室・台所、居間 (土間スペース)、浴室及び2階の夫婦寝室、多目的スペース等は、東側に配置し、海への眺望を確保した。その他の居室は南向きで、日照に配慮した。		床	コンクリート直均シ (刷毛引き)	コンクリート⑩120			