

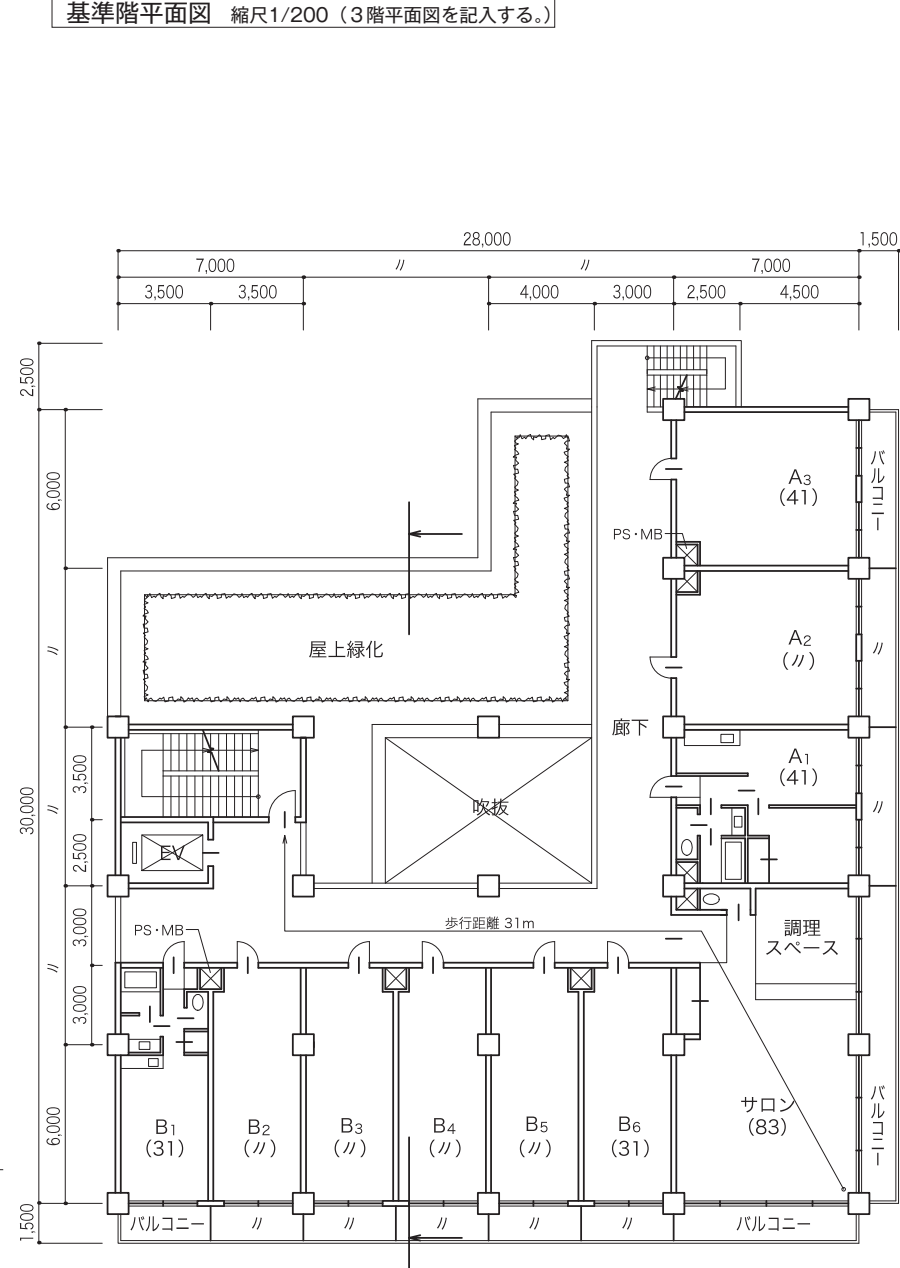


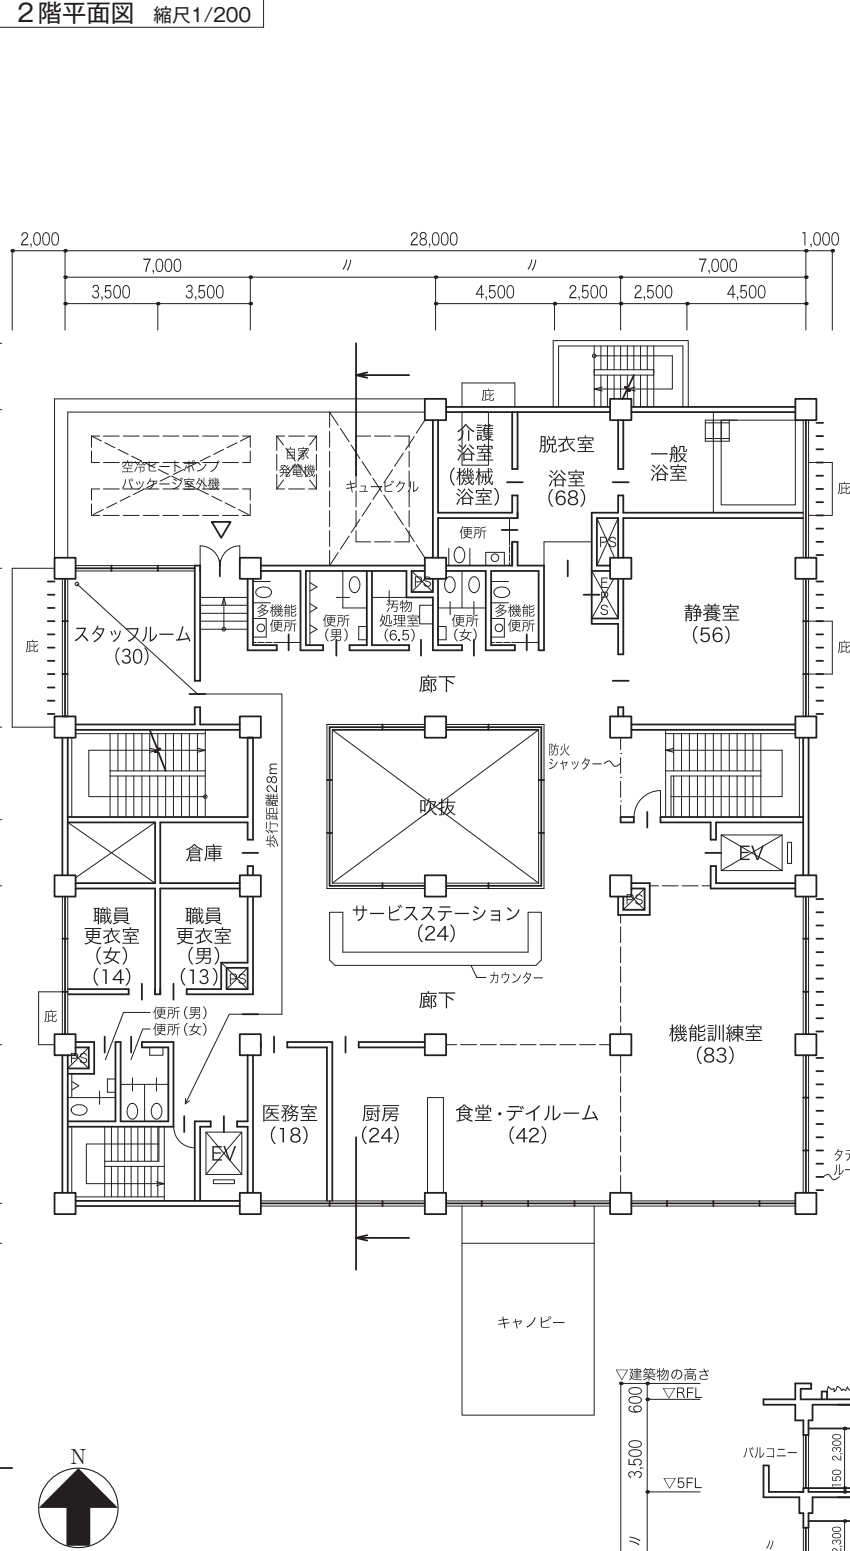

面積表 (算定式は、床面積の算出過程がわかるものであればよい。また、算出結果は、小数点以下第1位までとし、第2位以下は切り捨てる。)				
床面積	3～5階	(算定式) $7.0 \times 21.0 + 28.0 \times 9.0 + 7.0 \times 3.5 + 3.5 \times 2.5$	× 3	1,296.7 m ²
	2 階	(算定式) $28.0 \times 30.0 - 8.0 \times 6.0 - 14.0 \times 6.0 - 3.5 \times 2.5$		699.2 m ²
	1 階	(算定式) $28.0 \times 30.0 - 8.0 \times 6.0$		792.0 m ²
合 計				2,787.9 m ²

断 面 図 縮尺1/200

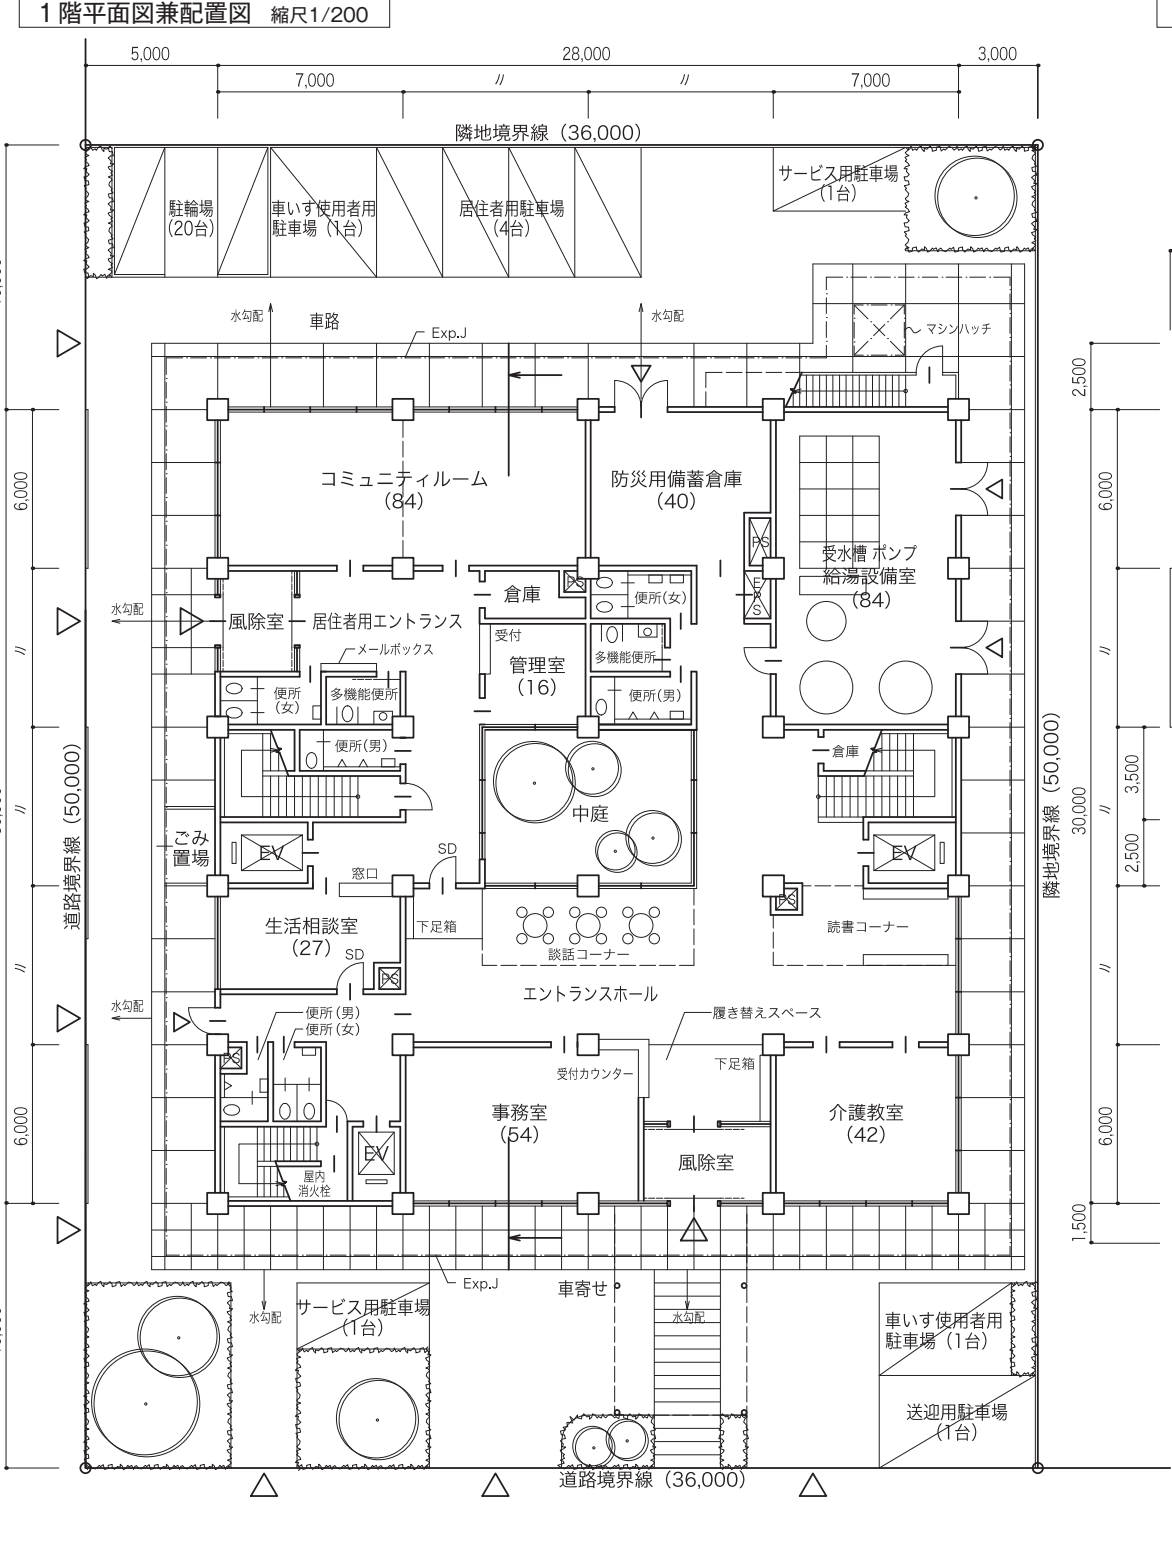