〈TAC〉無断複写・複製を禁じます。

平成30年 一級建築士設計製図 課題2 答案例

1階平面図・配置図 縮尺1/200

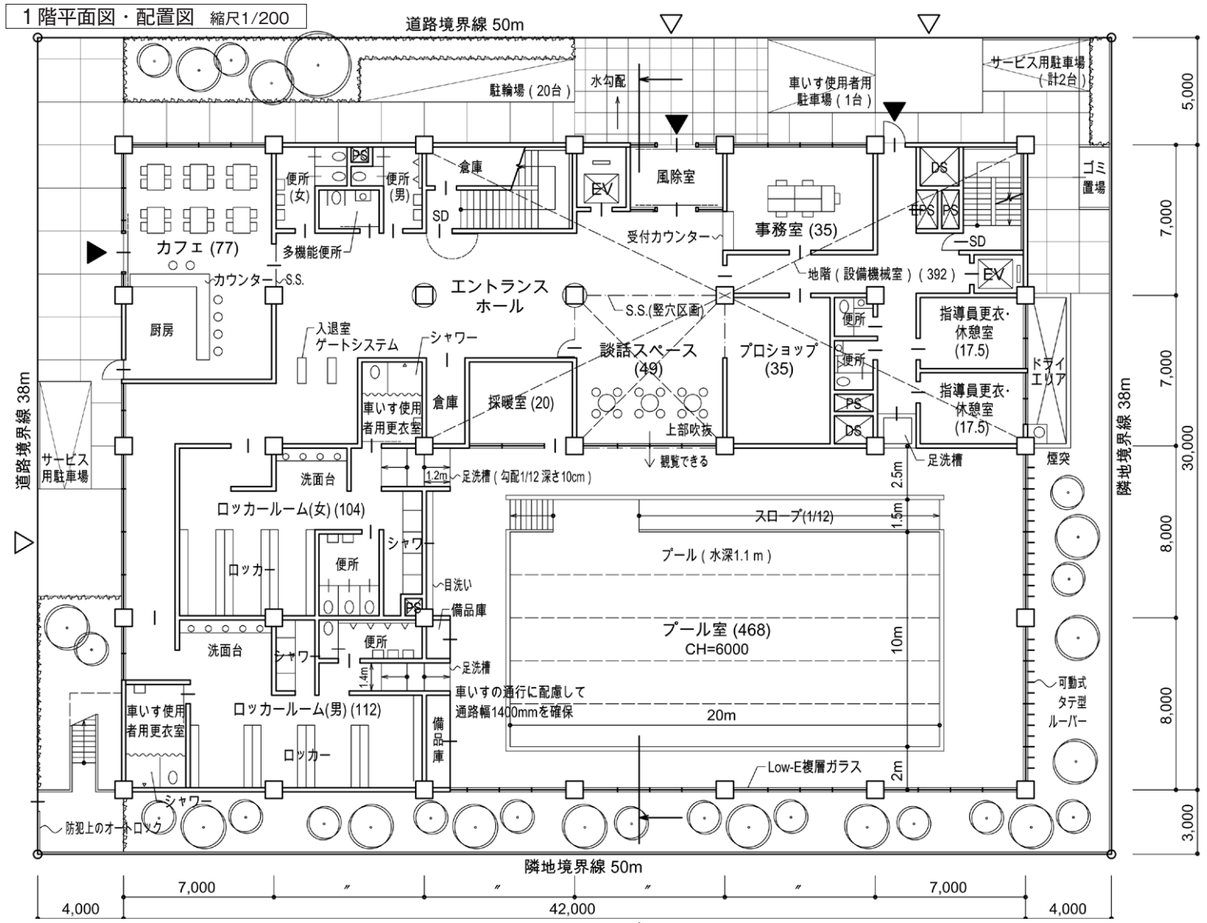

3階平面図 縮尺1/200

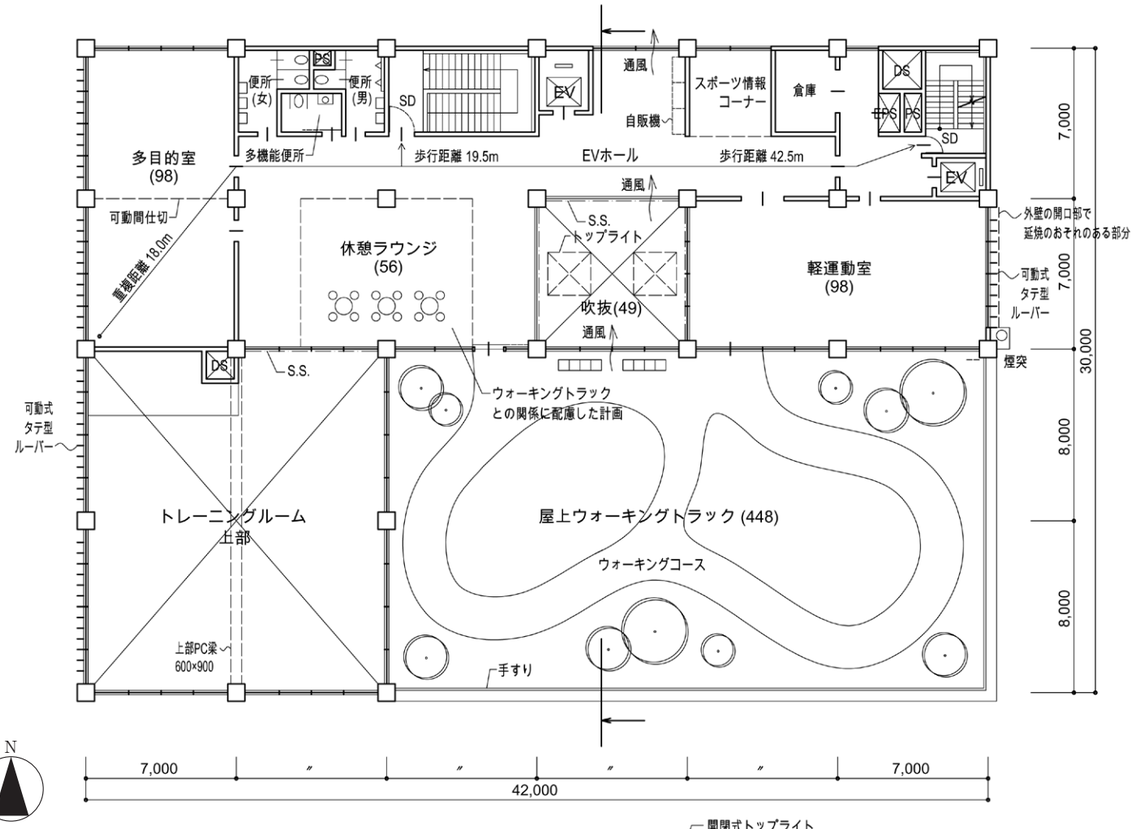

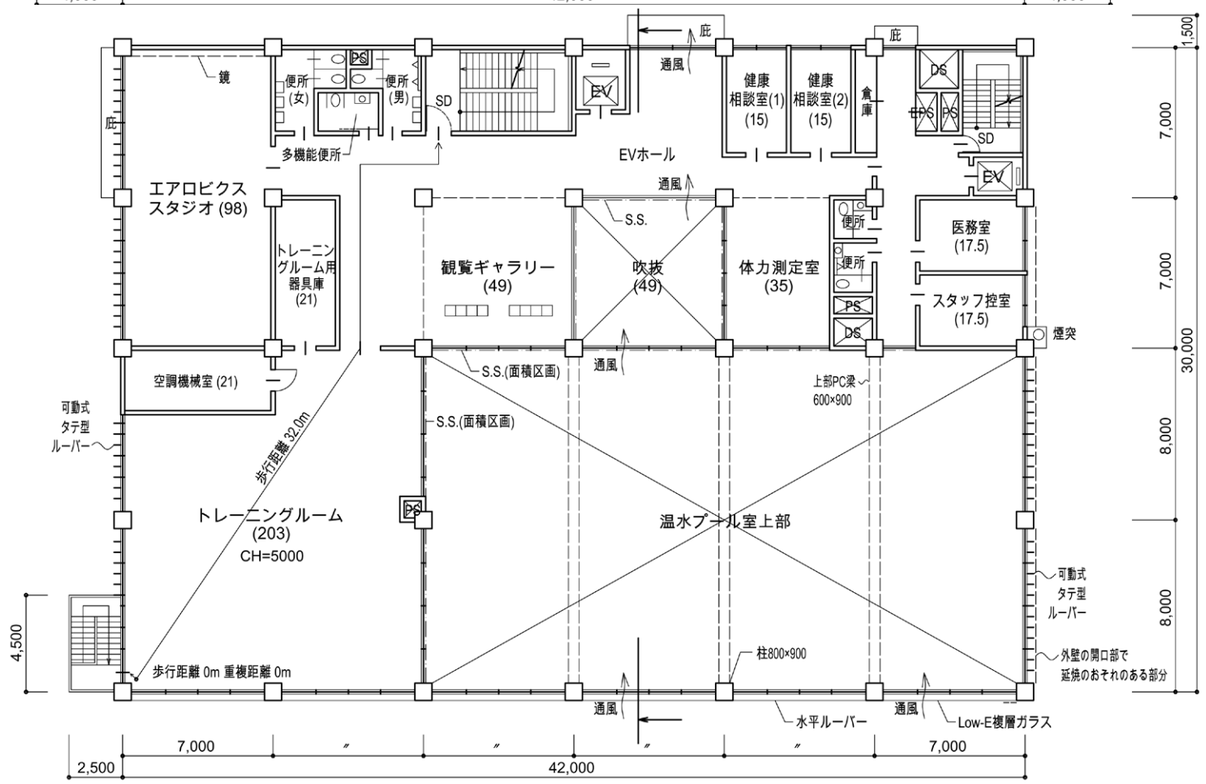

2階平面図 縮尺1/200

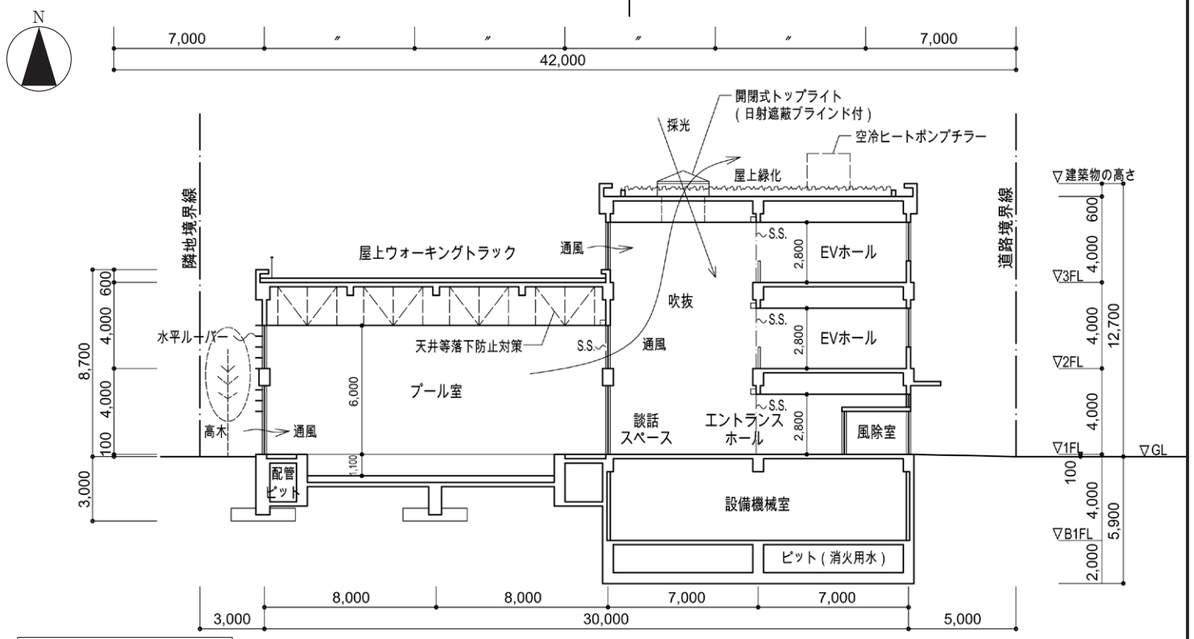

断面図 縮尺1/200

面積表 （算定式は、床面積の算出過程がわかるものであればよい。また、算出結果は、小数点以下第１位までとし、第２位以下は切り捨てる。）

床面積	3	階	（算定式） 42.0 × 14.0 - 7.0 × 7.0 =（吹抜）	539.0 ㎡	合計
	2	階	（算定式） 42.0 × 30.0 - 28.0 × 16.0 - 7.0 × 7.0 =（プール上部）（吹抜）	763.0 ㎡	
	1	階	（算定式） 42.0 × 30.0 =	1,260.0 ㎡	2,562.0 ㎡

（この方眼用紙の1目盛は、5ミリメートルです。）