平成28年 一級建築士設計製図 課題6 答案例

1階平面図兼配置図 縮尺1/200

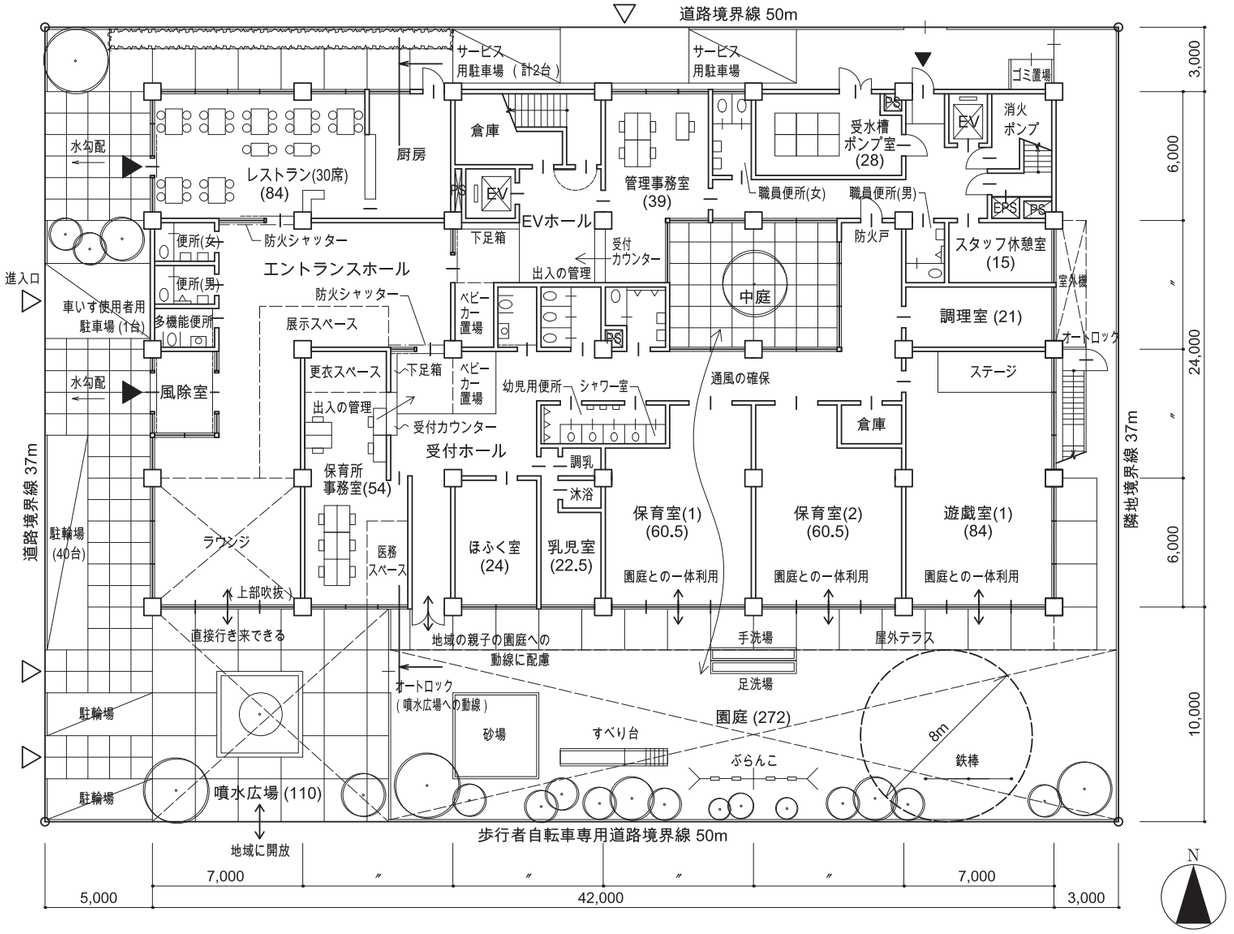

3階平面図 縮尺1/200

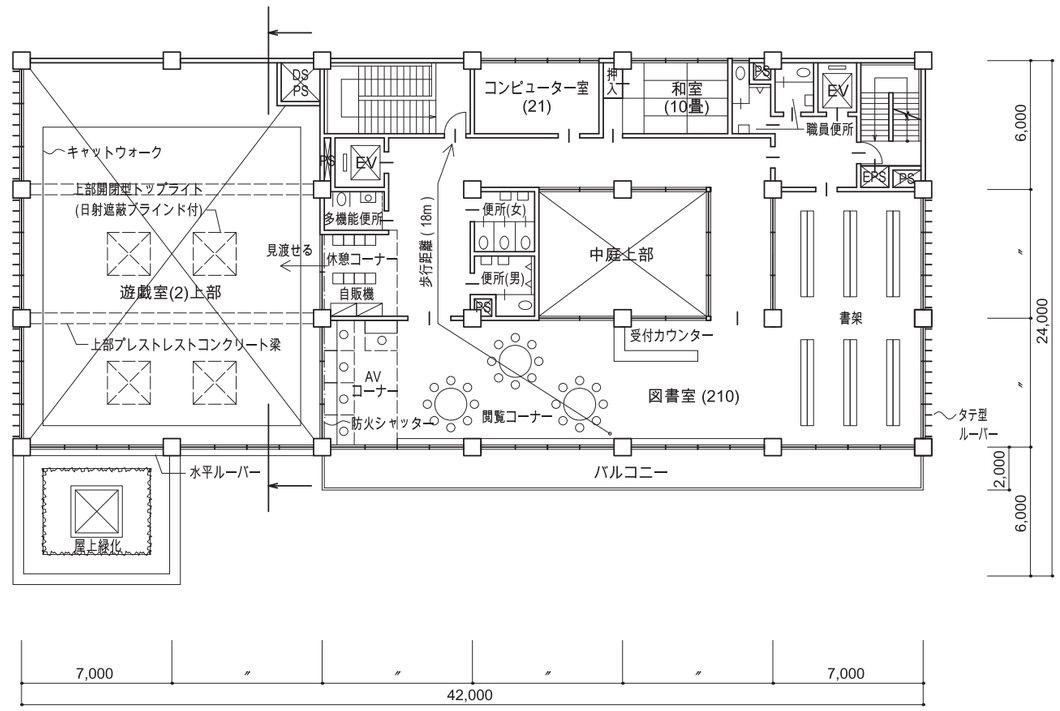

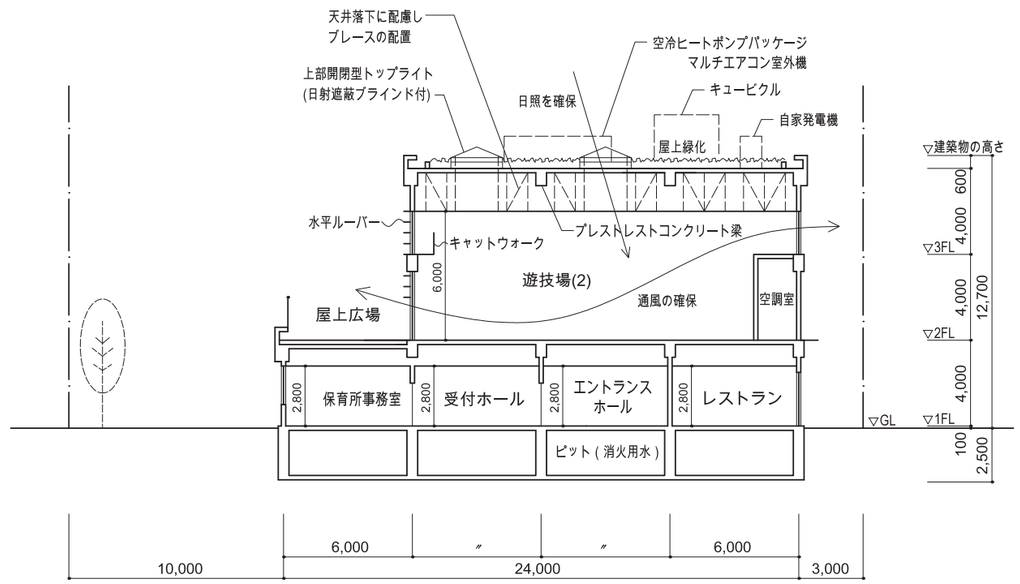

2階平面図 縮尺1/200

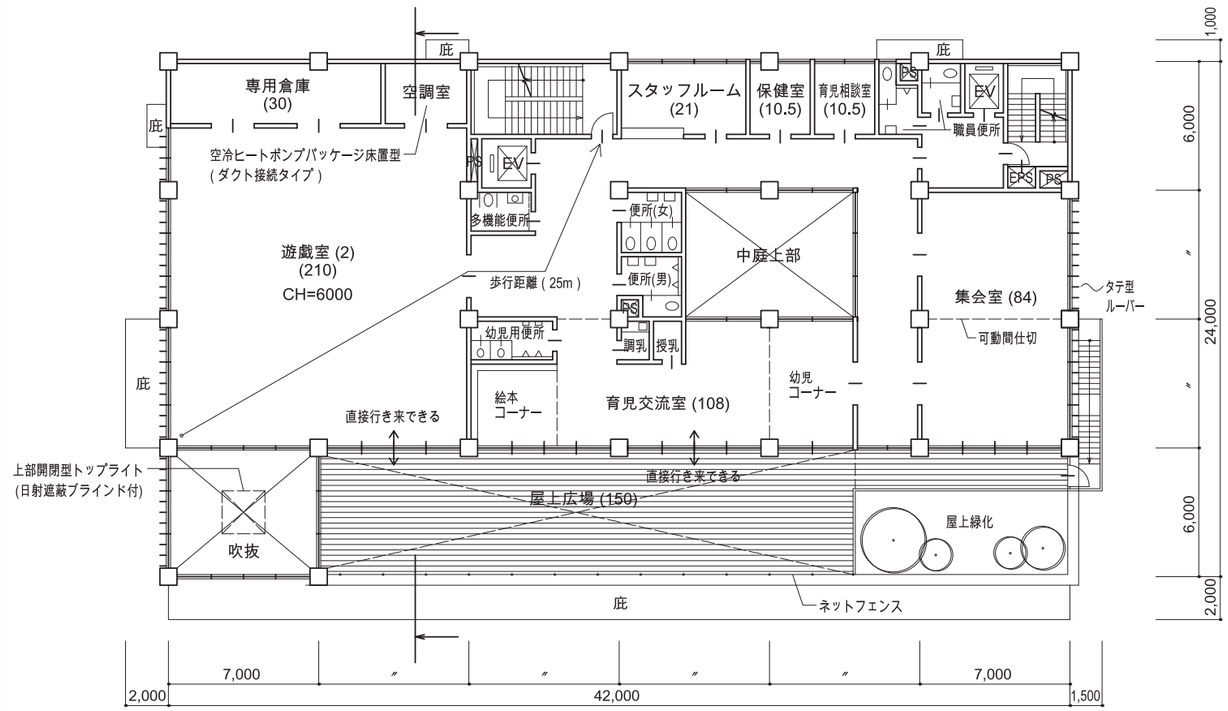

断面図 縮尺1/200

面積表 （算定式は、床面積の算出過程がわかるものであればよい。また、算出結果は、小数点以下第１位までとし、第２位以下は切り捨てる。）

床面積	3 階	(算定式) 28.0 × 18.0 - 8.0 × 6.0 + 2.0 × 2.0 =	460.0 ㎡	床面積の合計
		（中庭）（DS）		
	2 階	(算定式) 42.0 × 18.0 - 8.0 × 6.0 =	708.0 ㎡	
		（中庭）		
	1 階	(算定式) 42.0 × 24.0 - 8.0 × 6.0 =	960.0 ㎡	2,128.0 ㎡
		（中庭）		

（この方眼用紙の1目盛は、5ミリメートルです。）

〈TAC〉無断複写・複製を禁じます。